




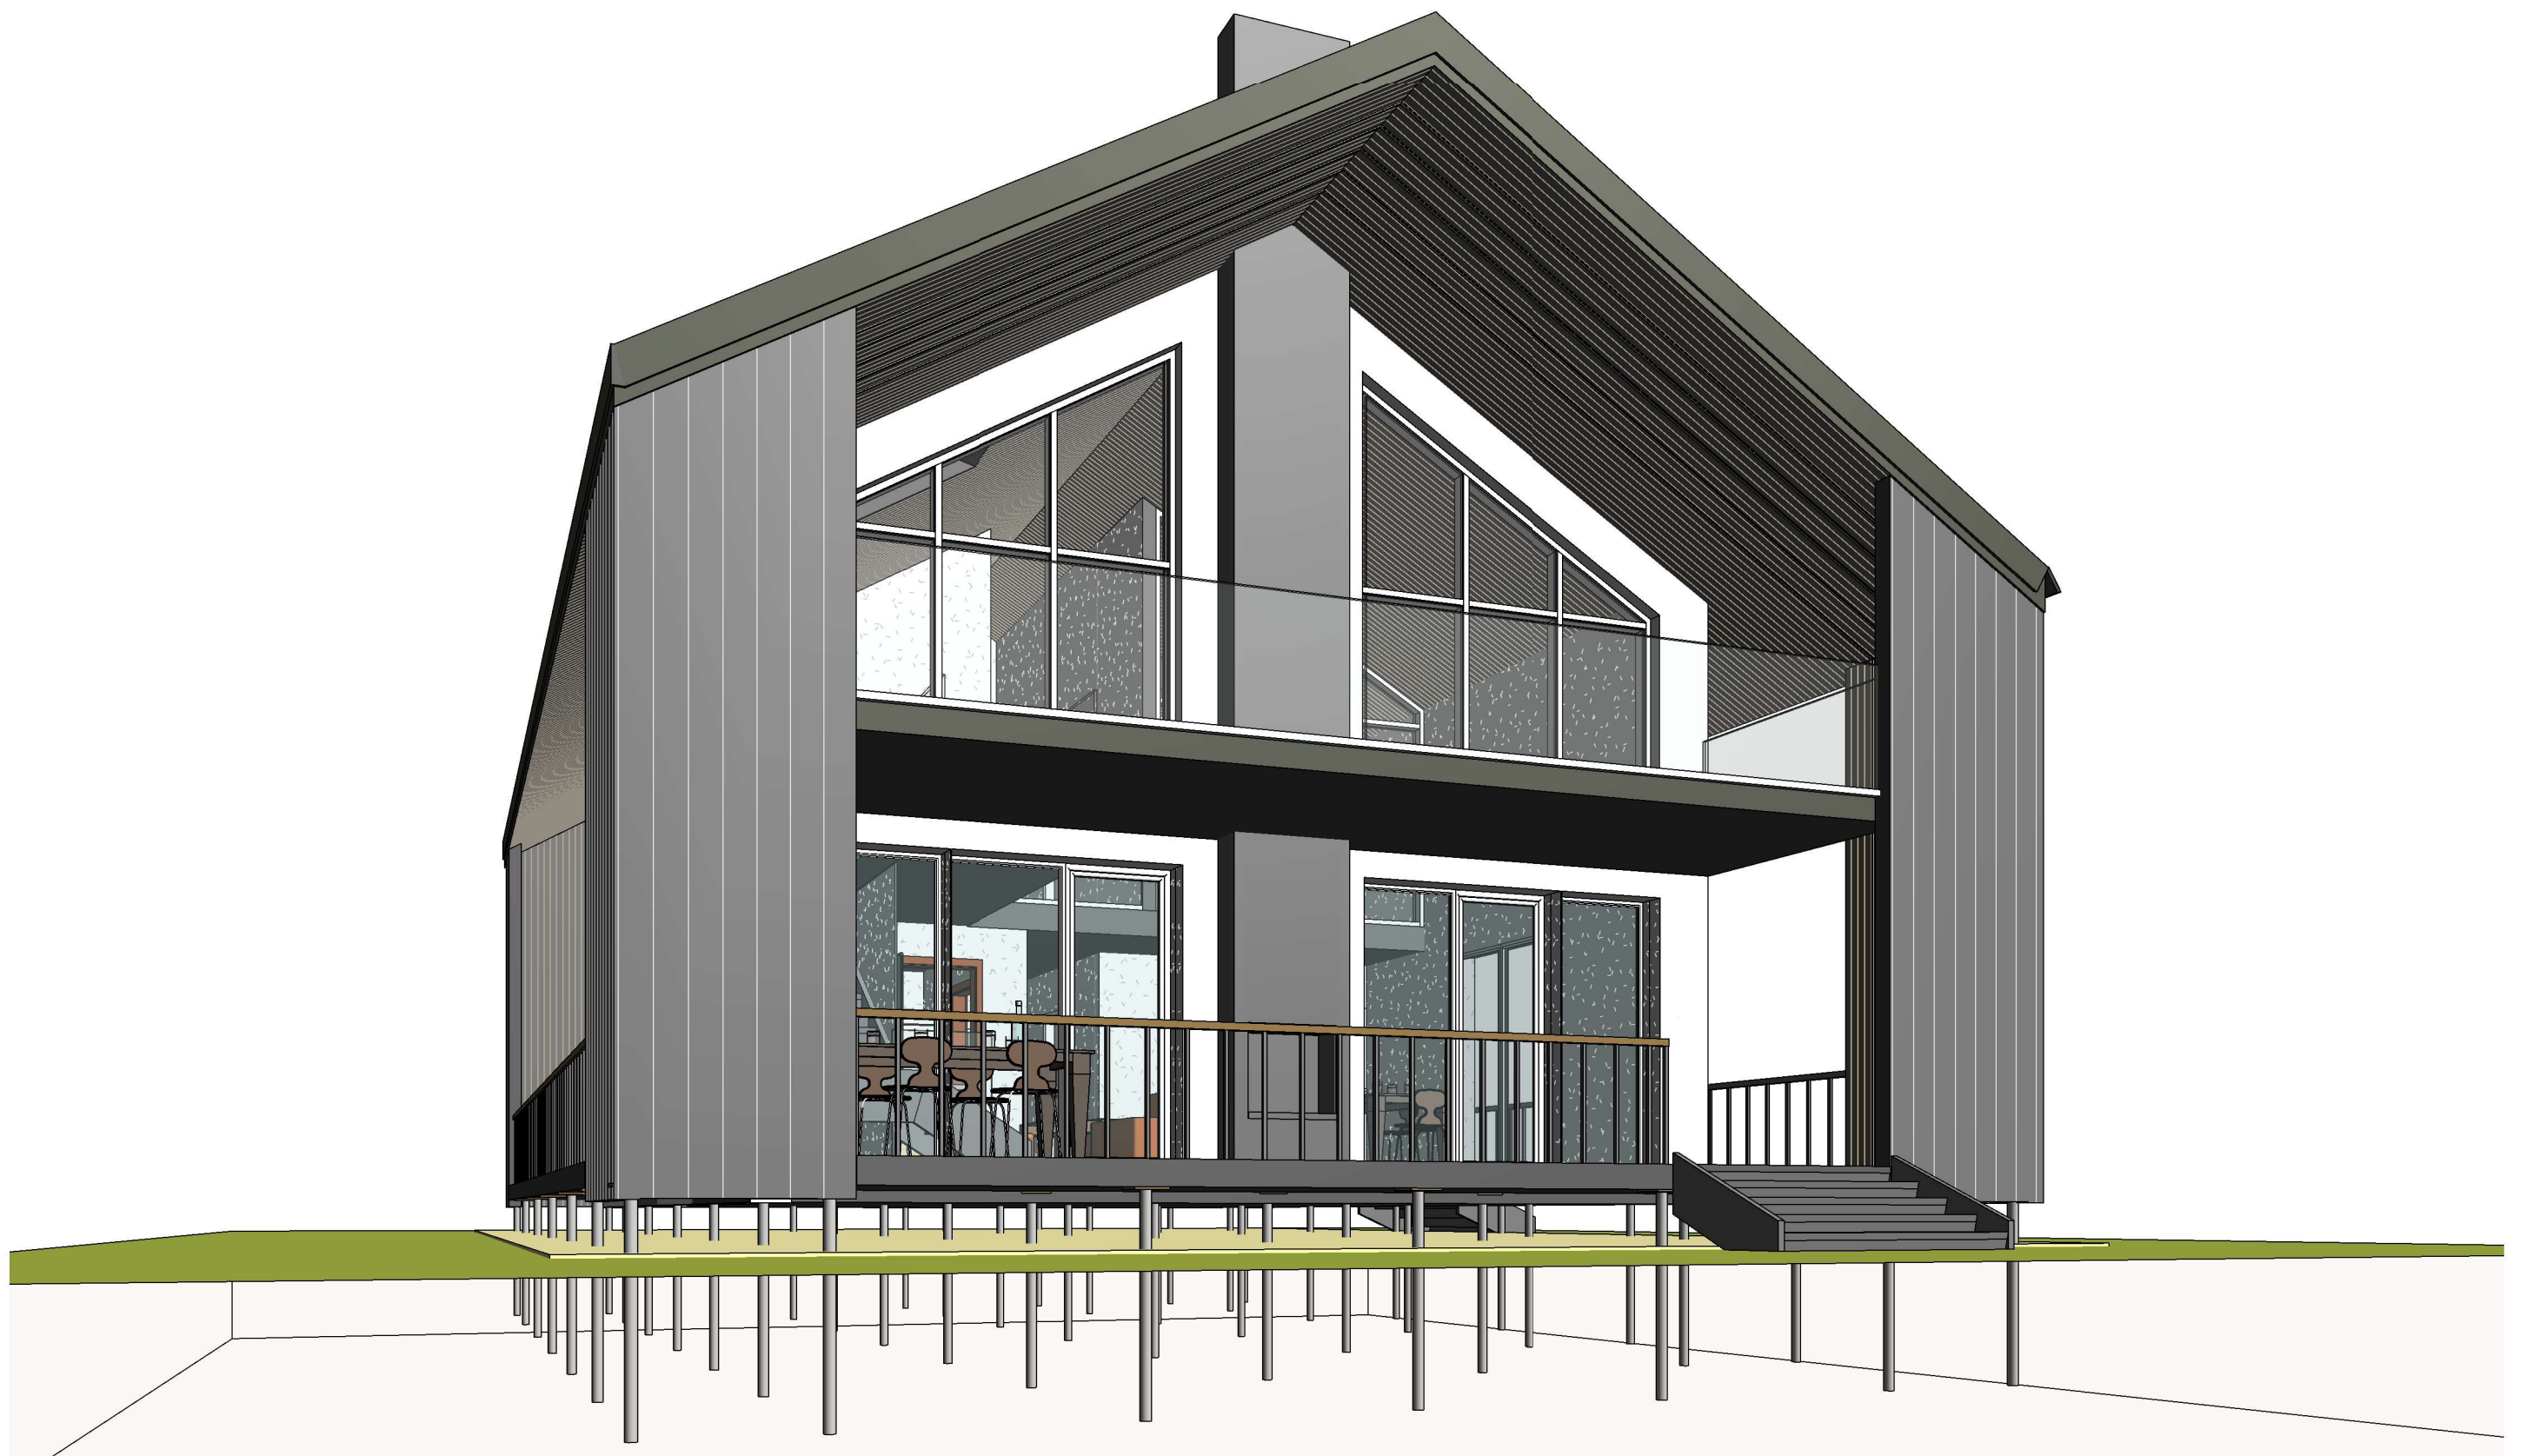

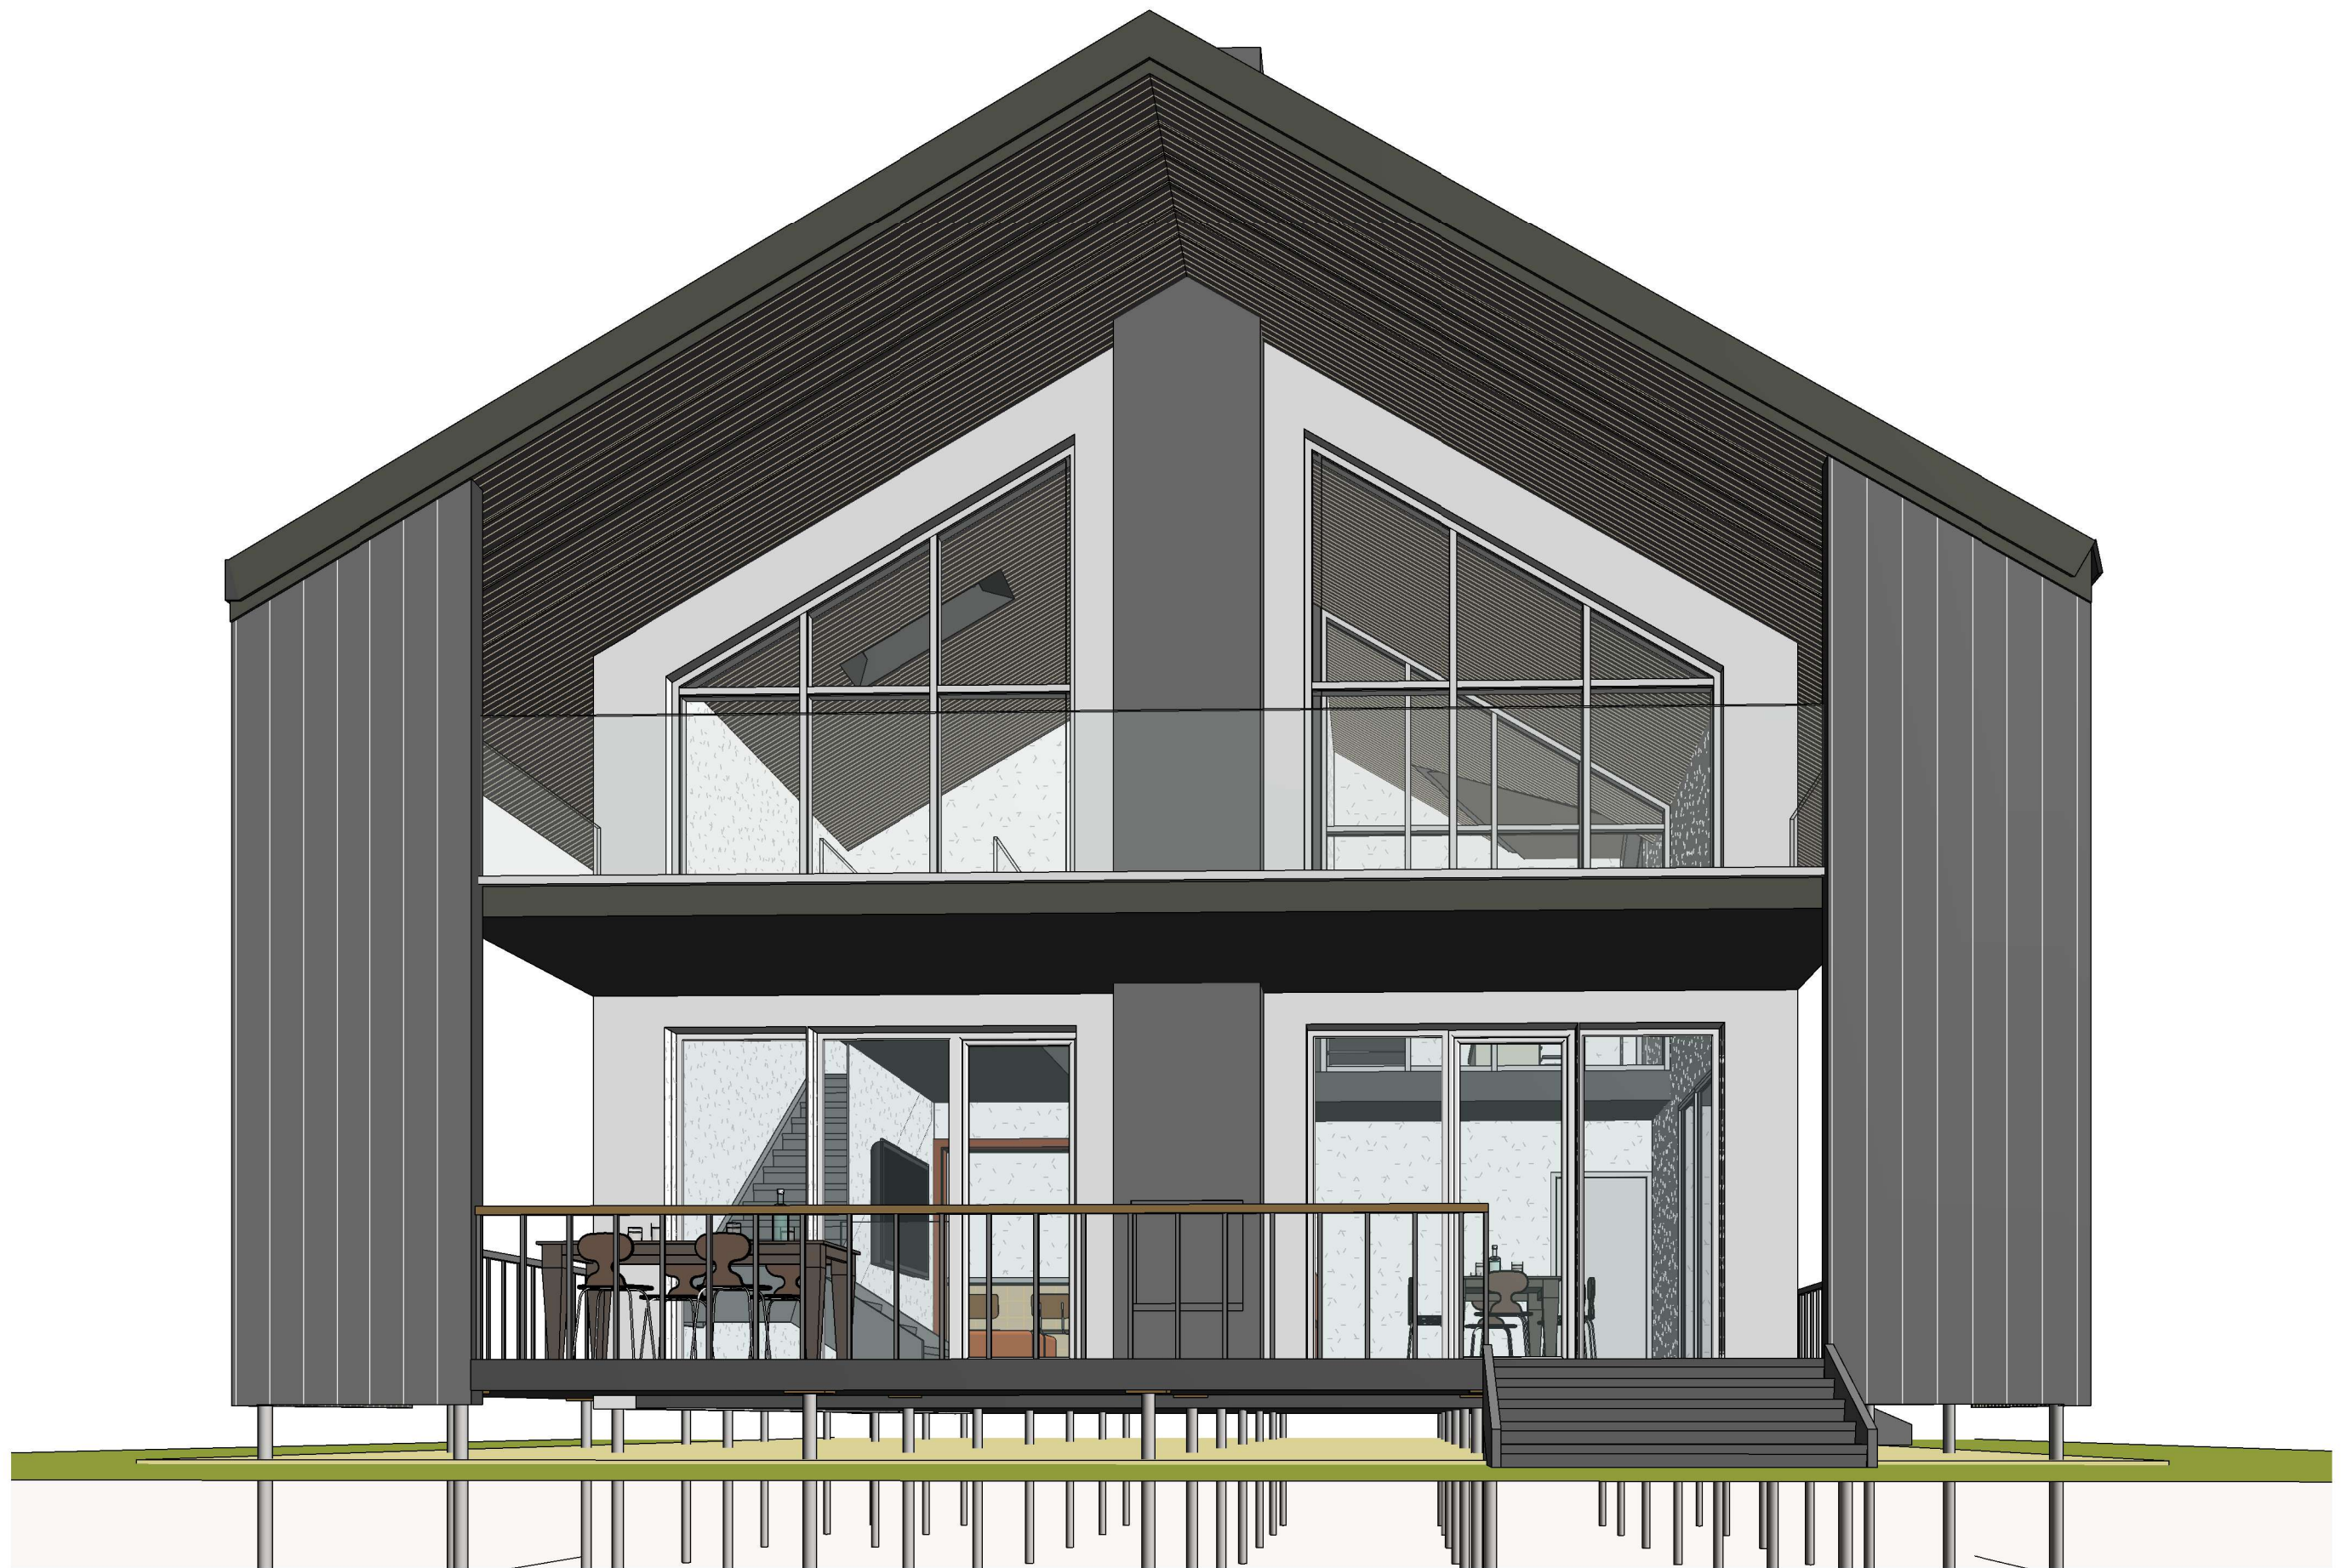

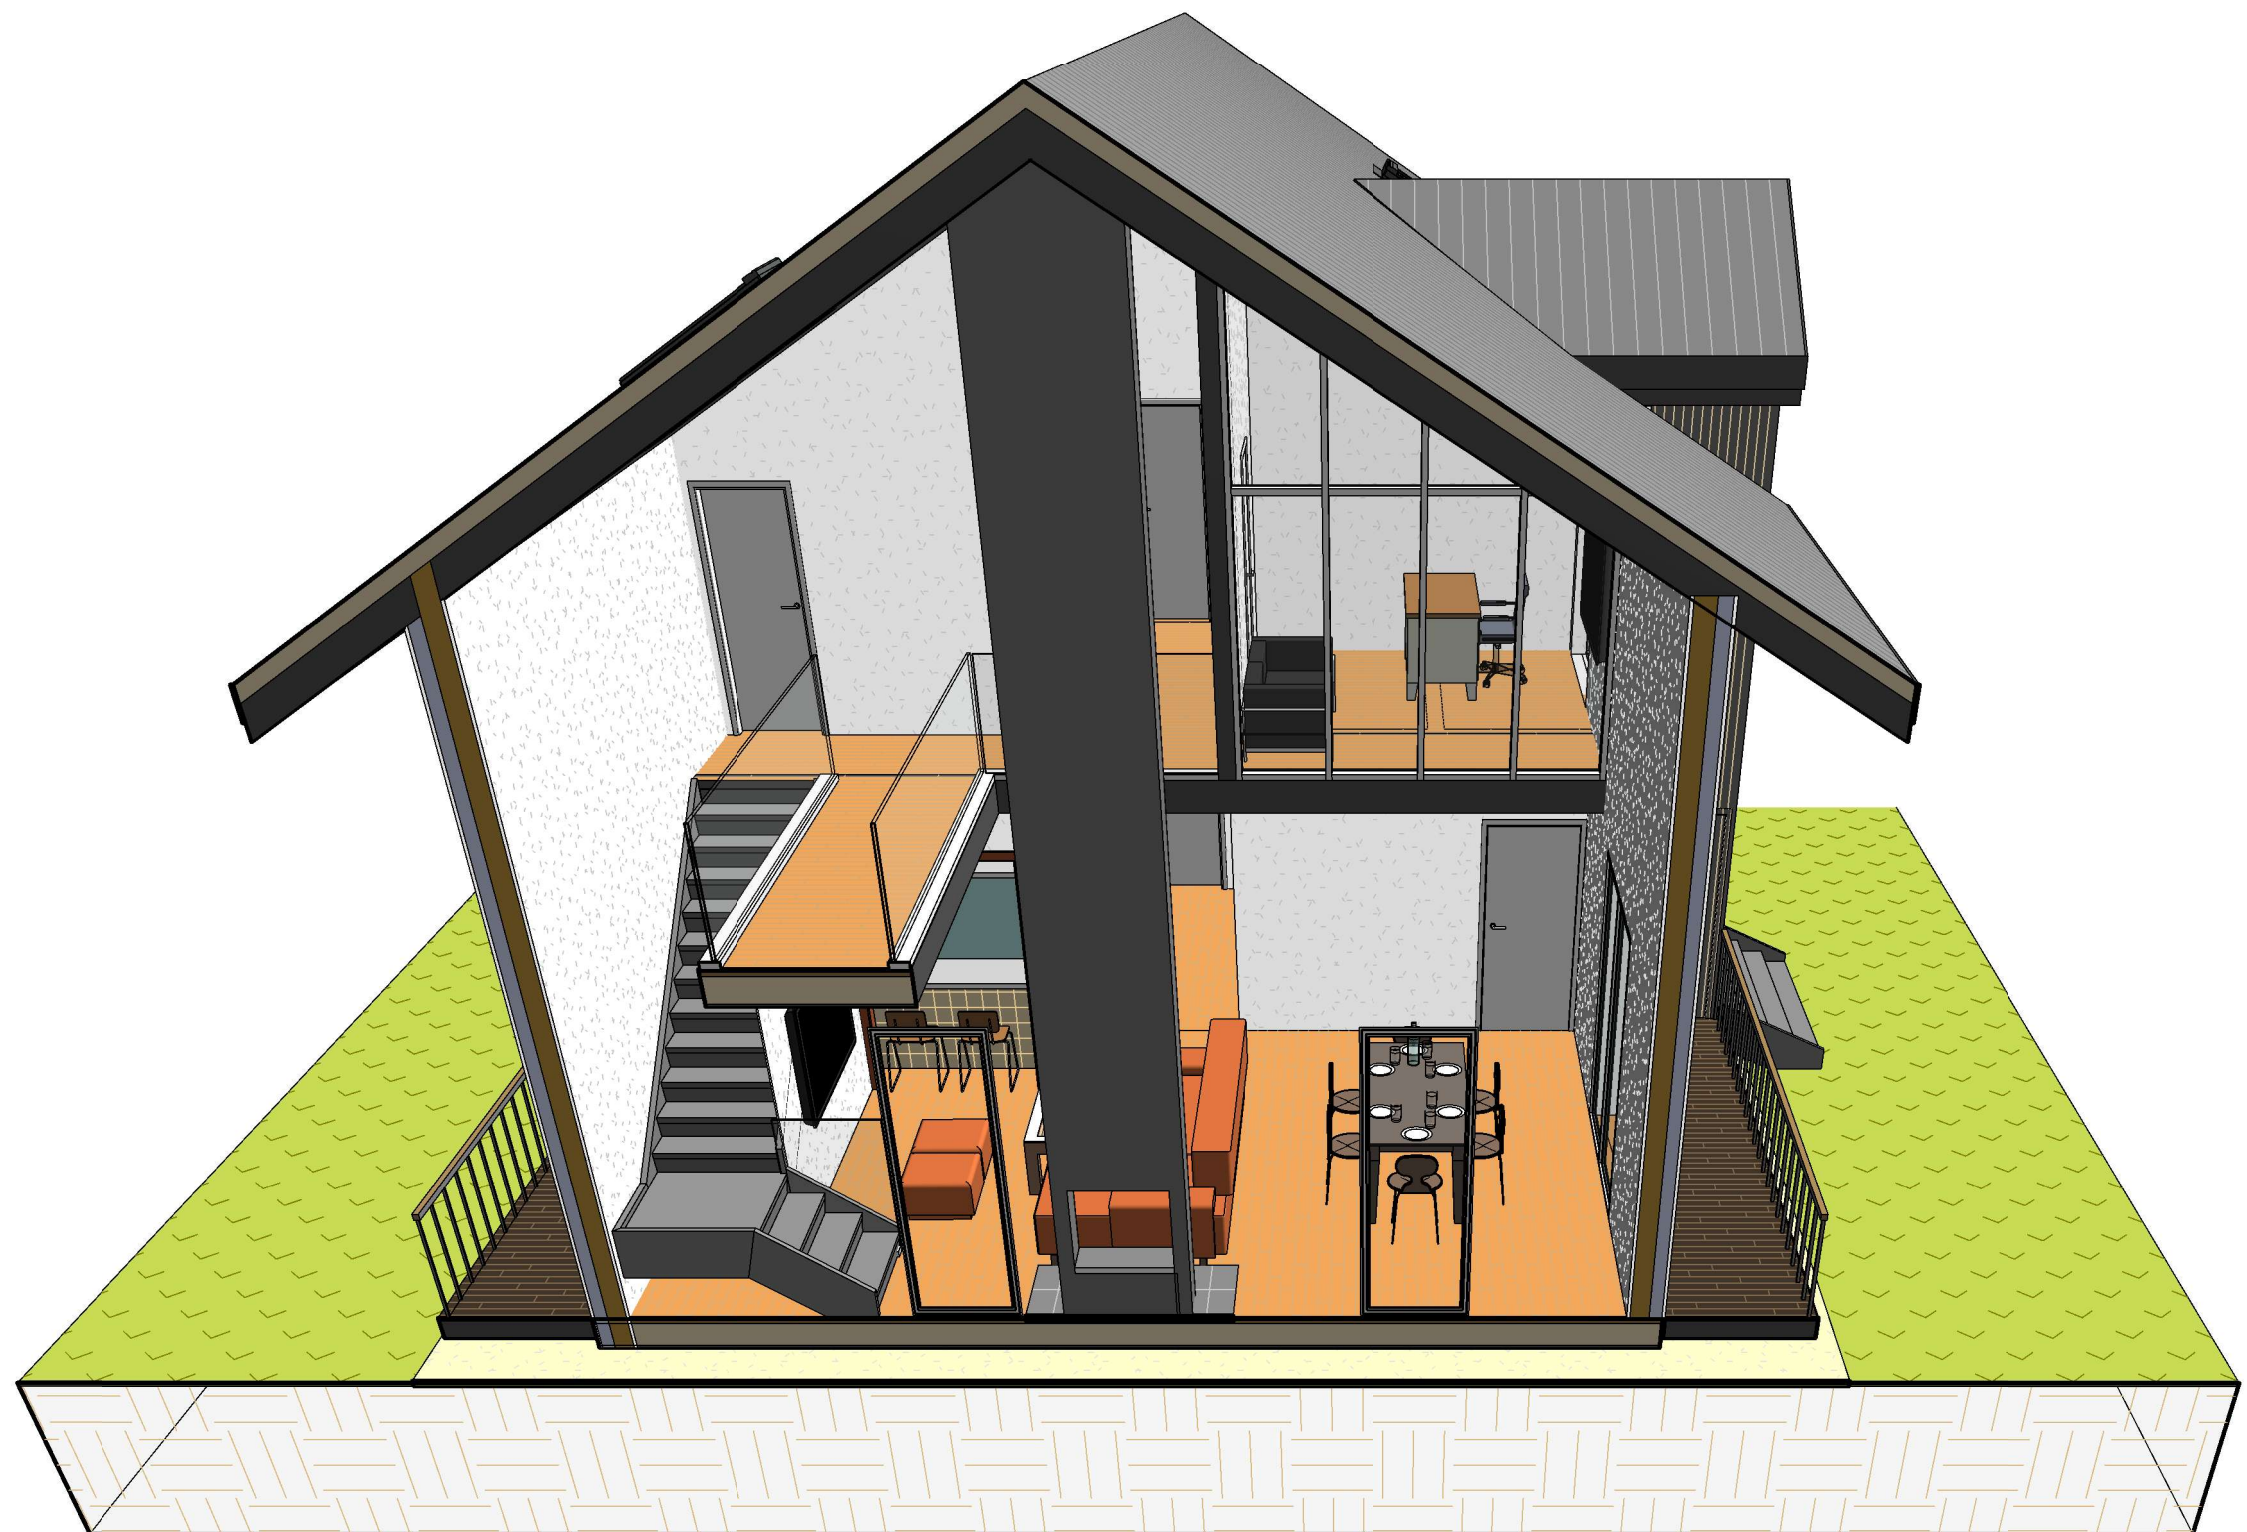












ФАСАДА ИЗТОК

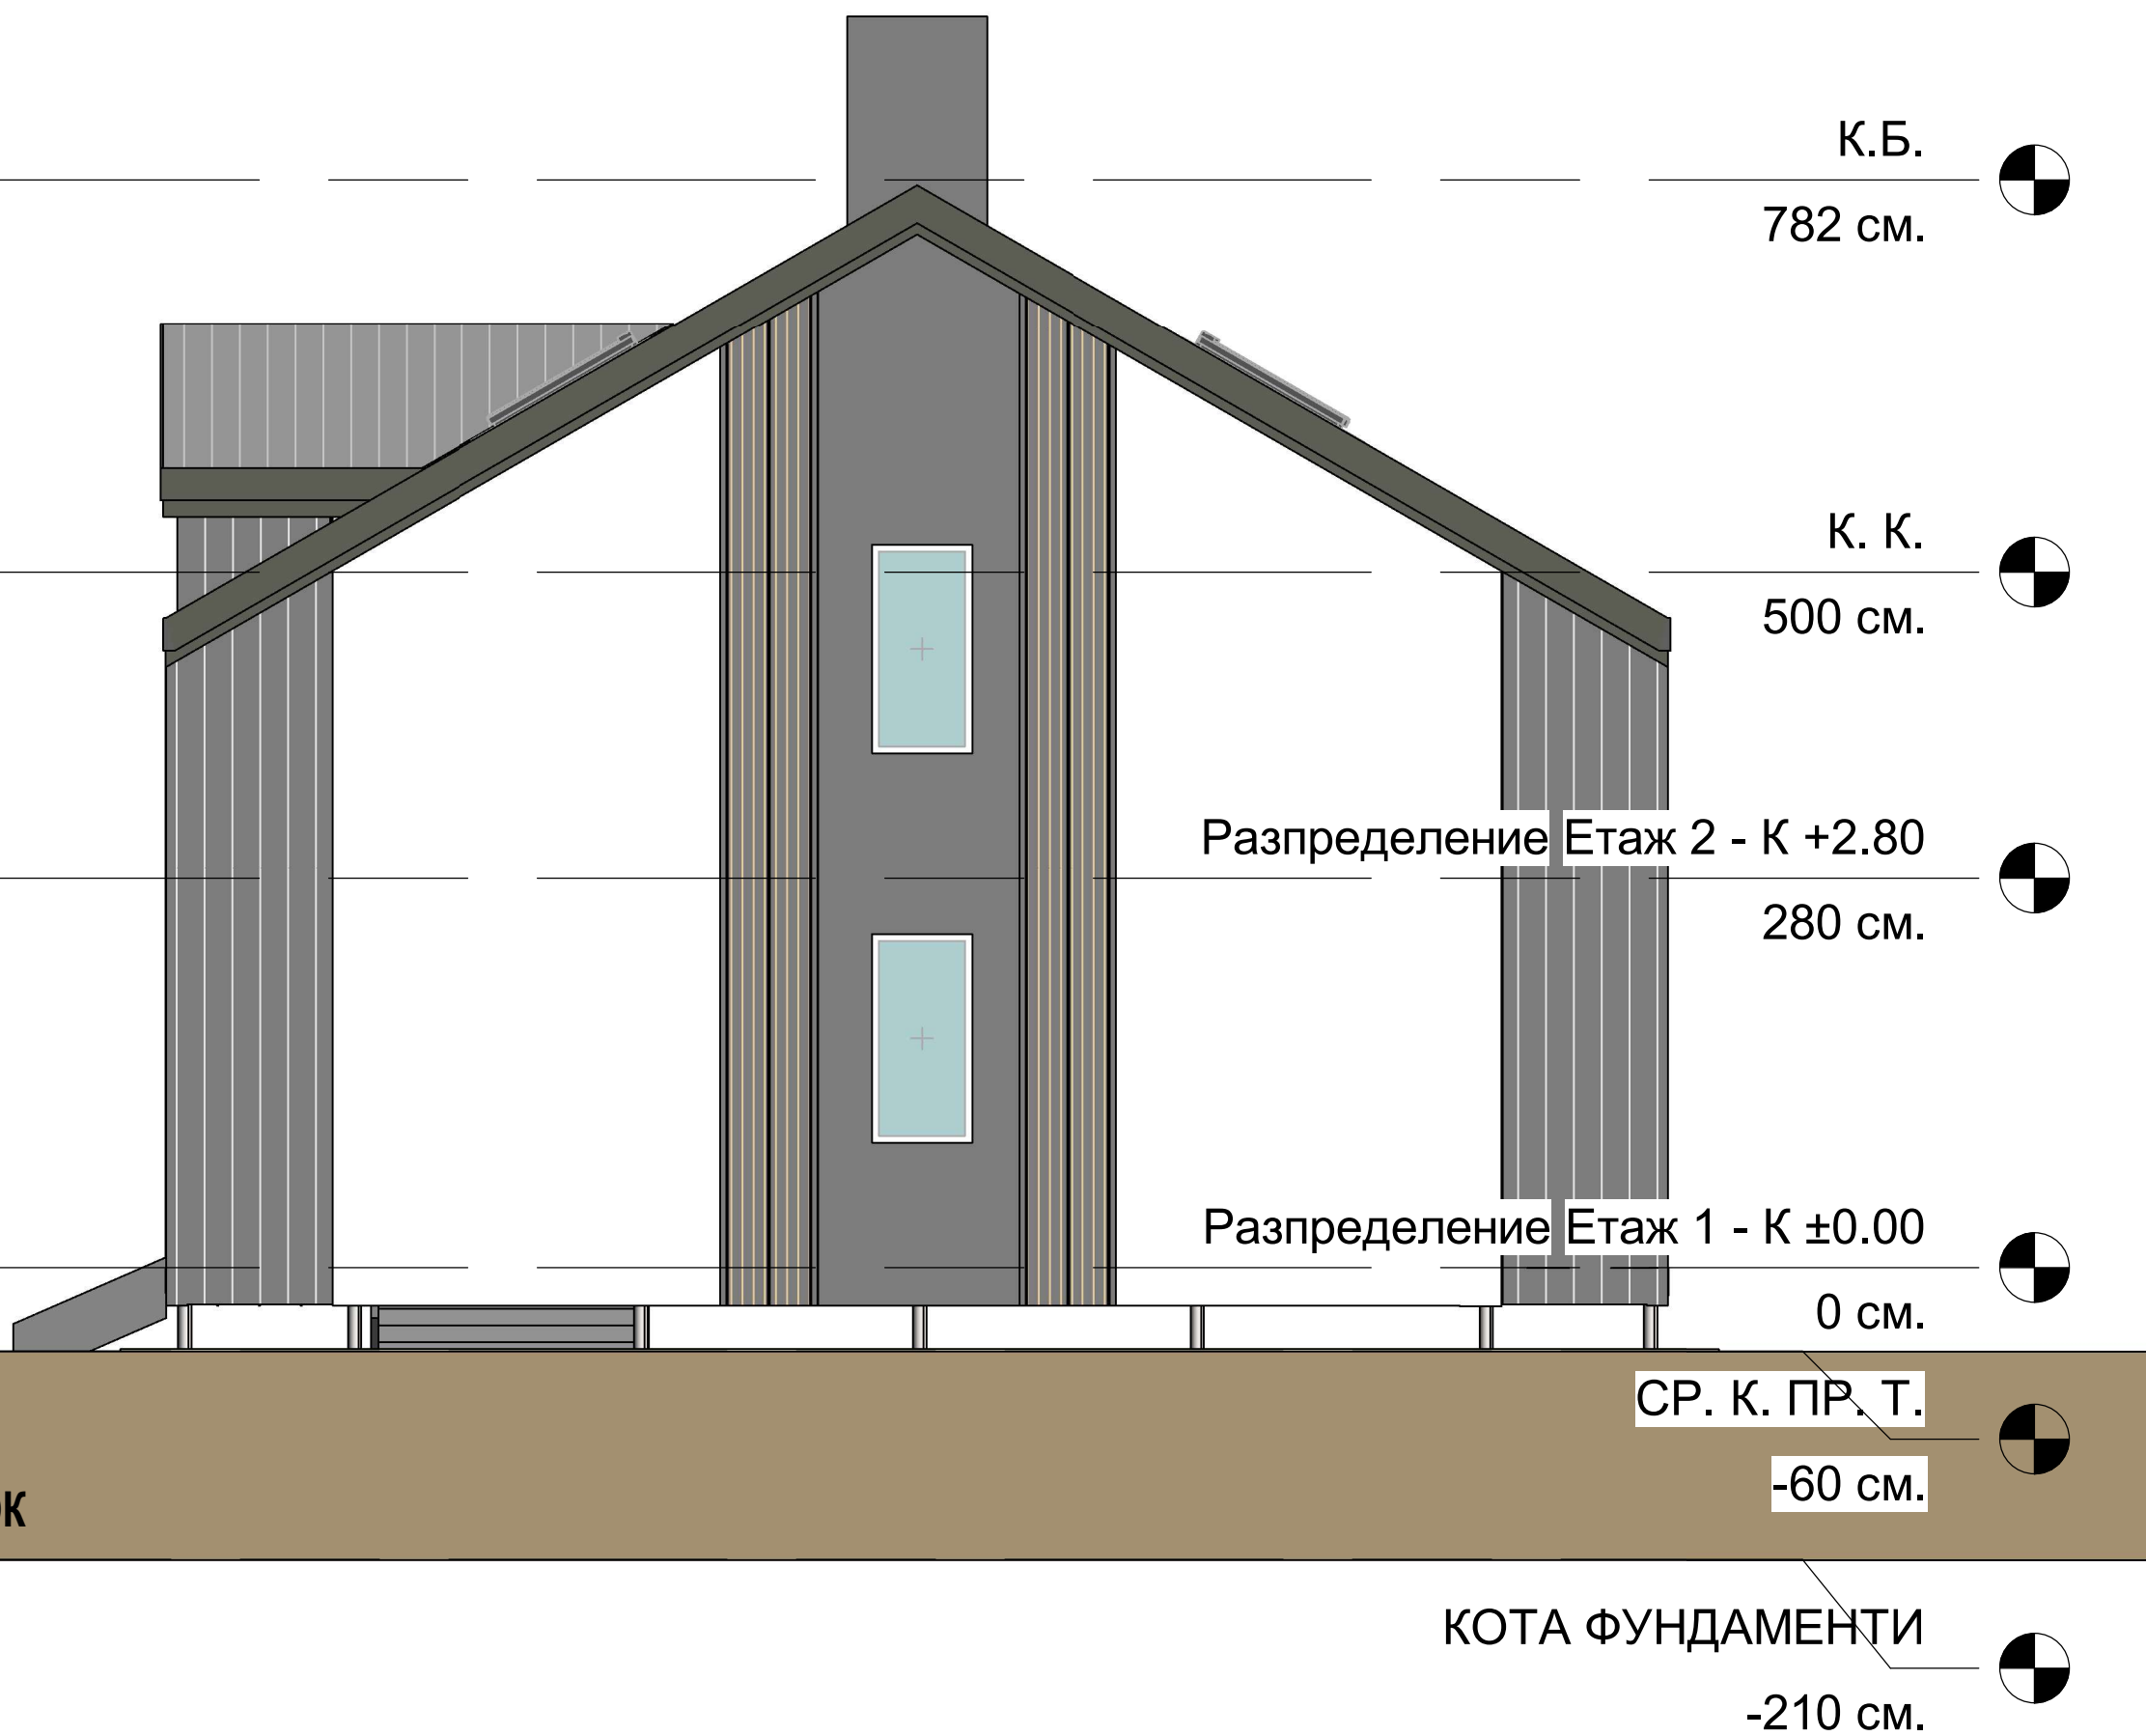

К.Б.
782 см.

К. К.
500 см.

Разпределение Етаж 2 - К +2.80
280 см.


Разпределение Етаж 1 - К ±0.00
0 см.

СР. К. ПР. Т.
-60 см.

КОТА ФУНДАМЕНТИ
-210 см.



ФАСАДА ЗАПАД

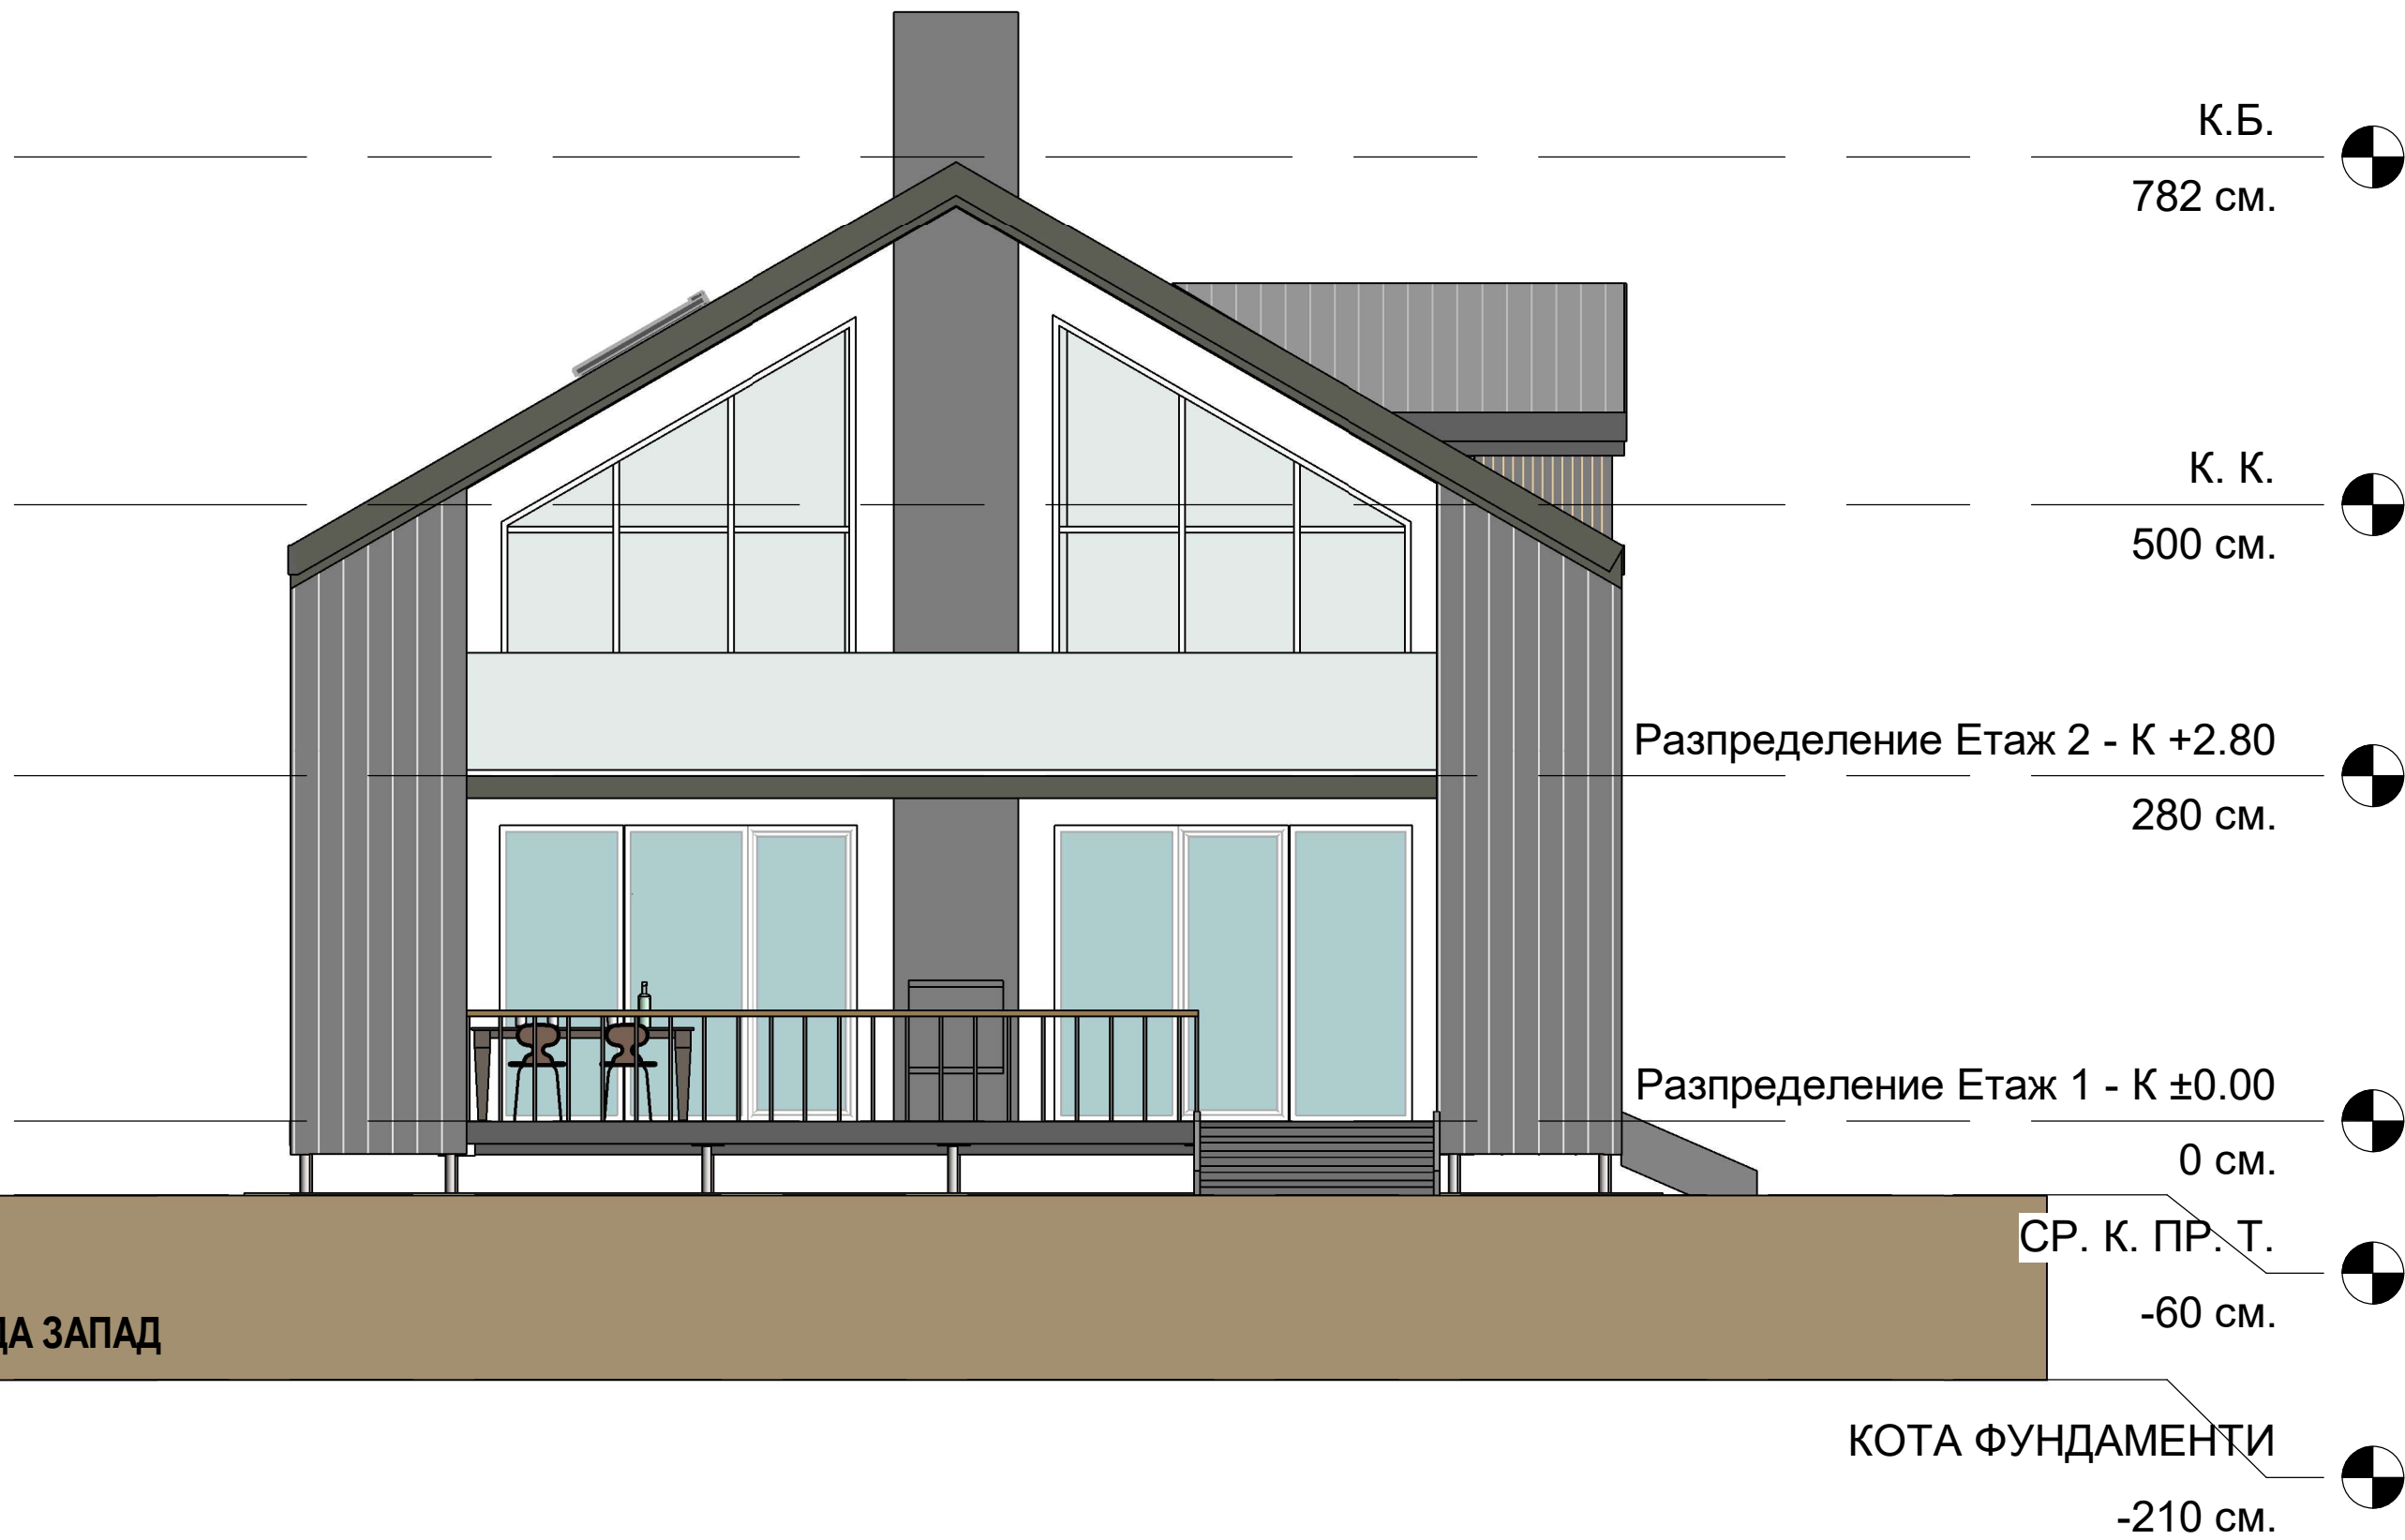



ФАСАДА СЕВЕР



К.Б.
782 см.

К. К.
500 см.

Разпределение Етаж 2 - К +2.80
280 см.

Разпределение Етаж 1 - К ±0.00
0 см.


СР. К. ПР. Т.
-60 см.


КОТА ФУНДАМЕНТИ
-210 см.




ФАСАДА ЮГ




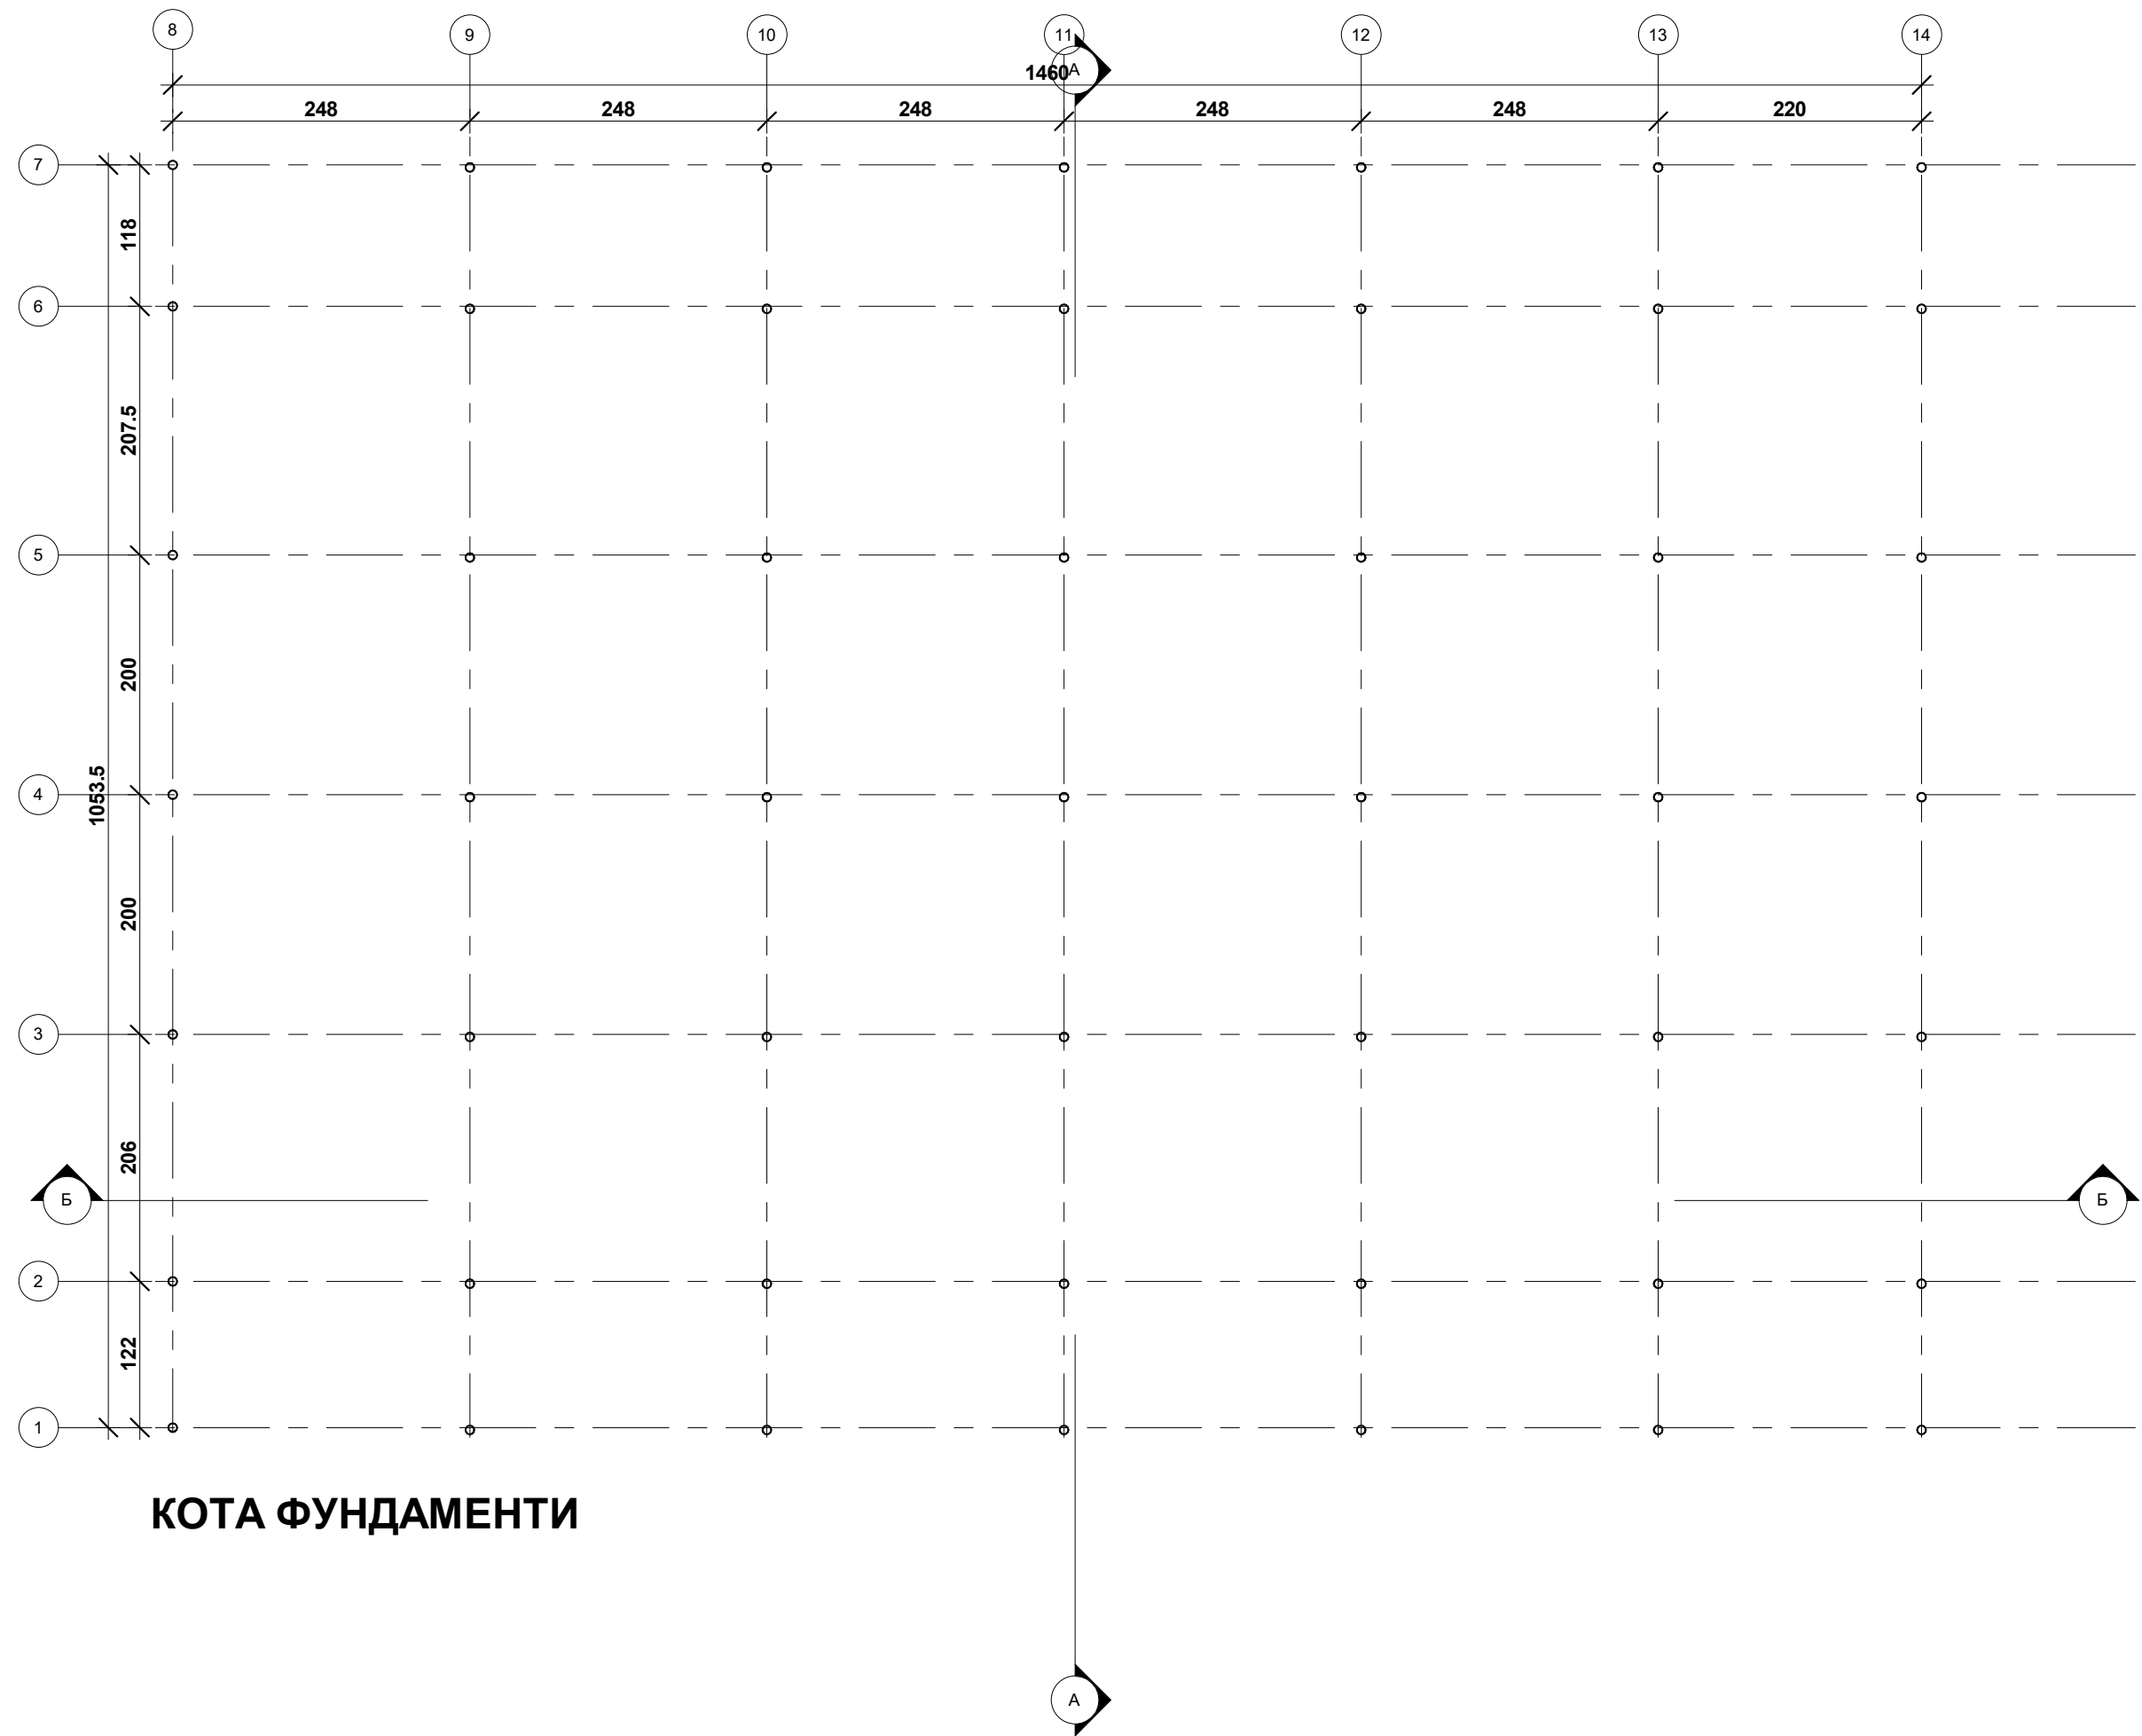

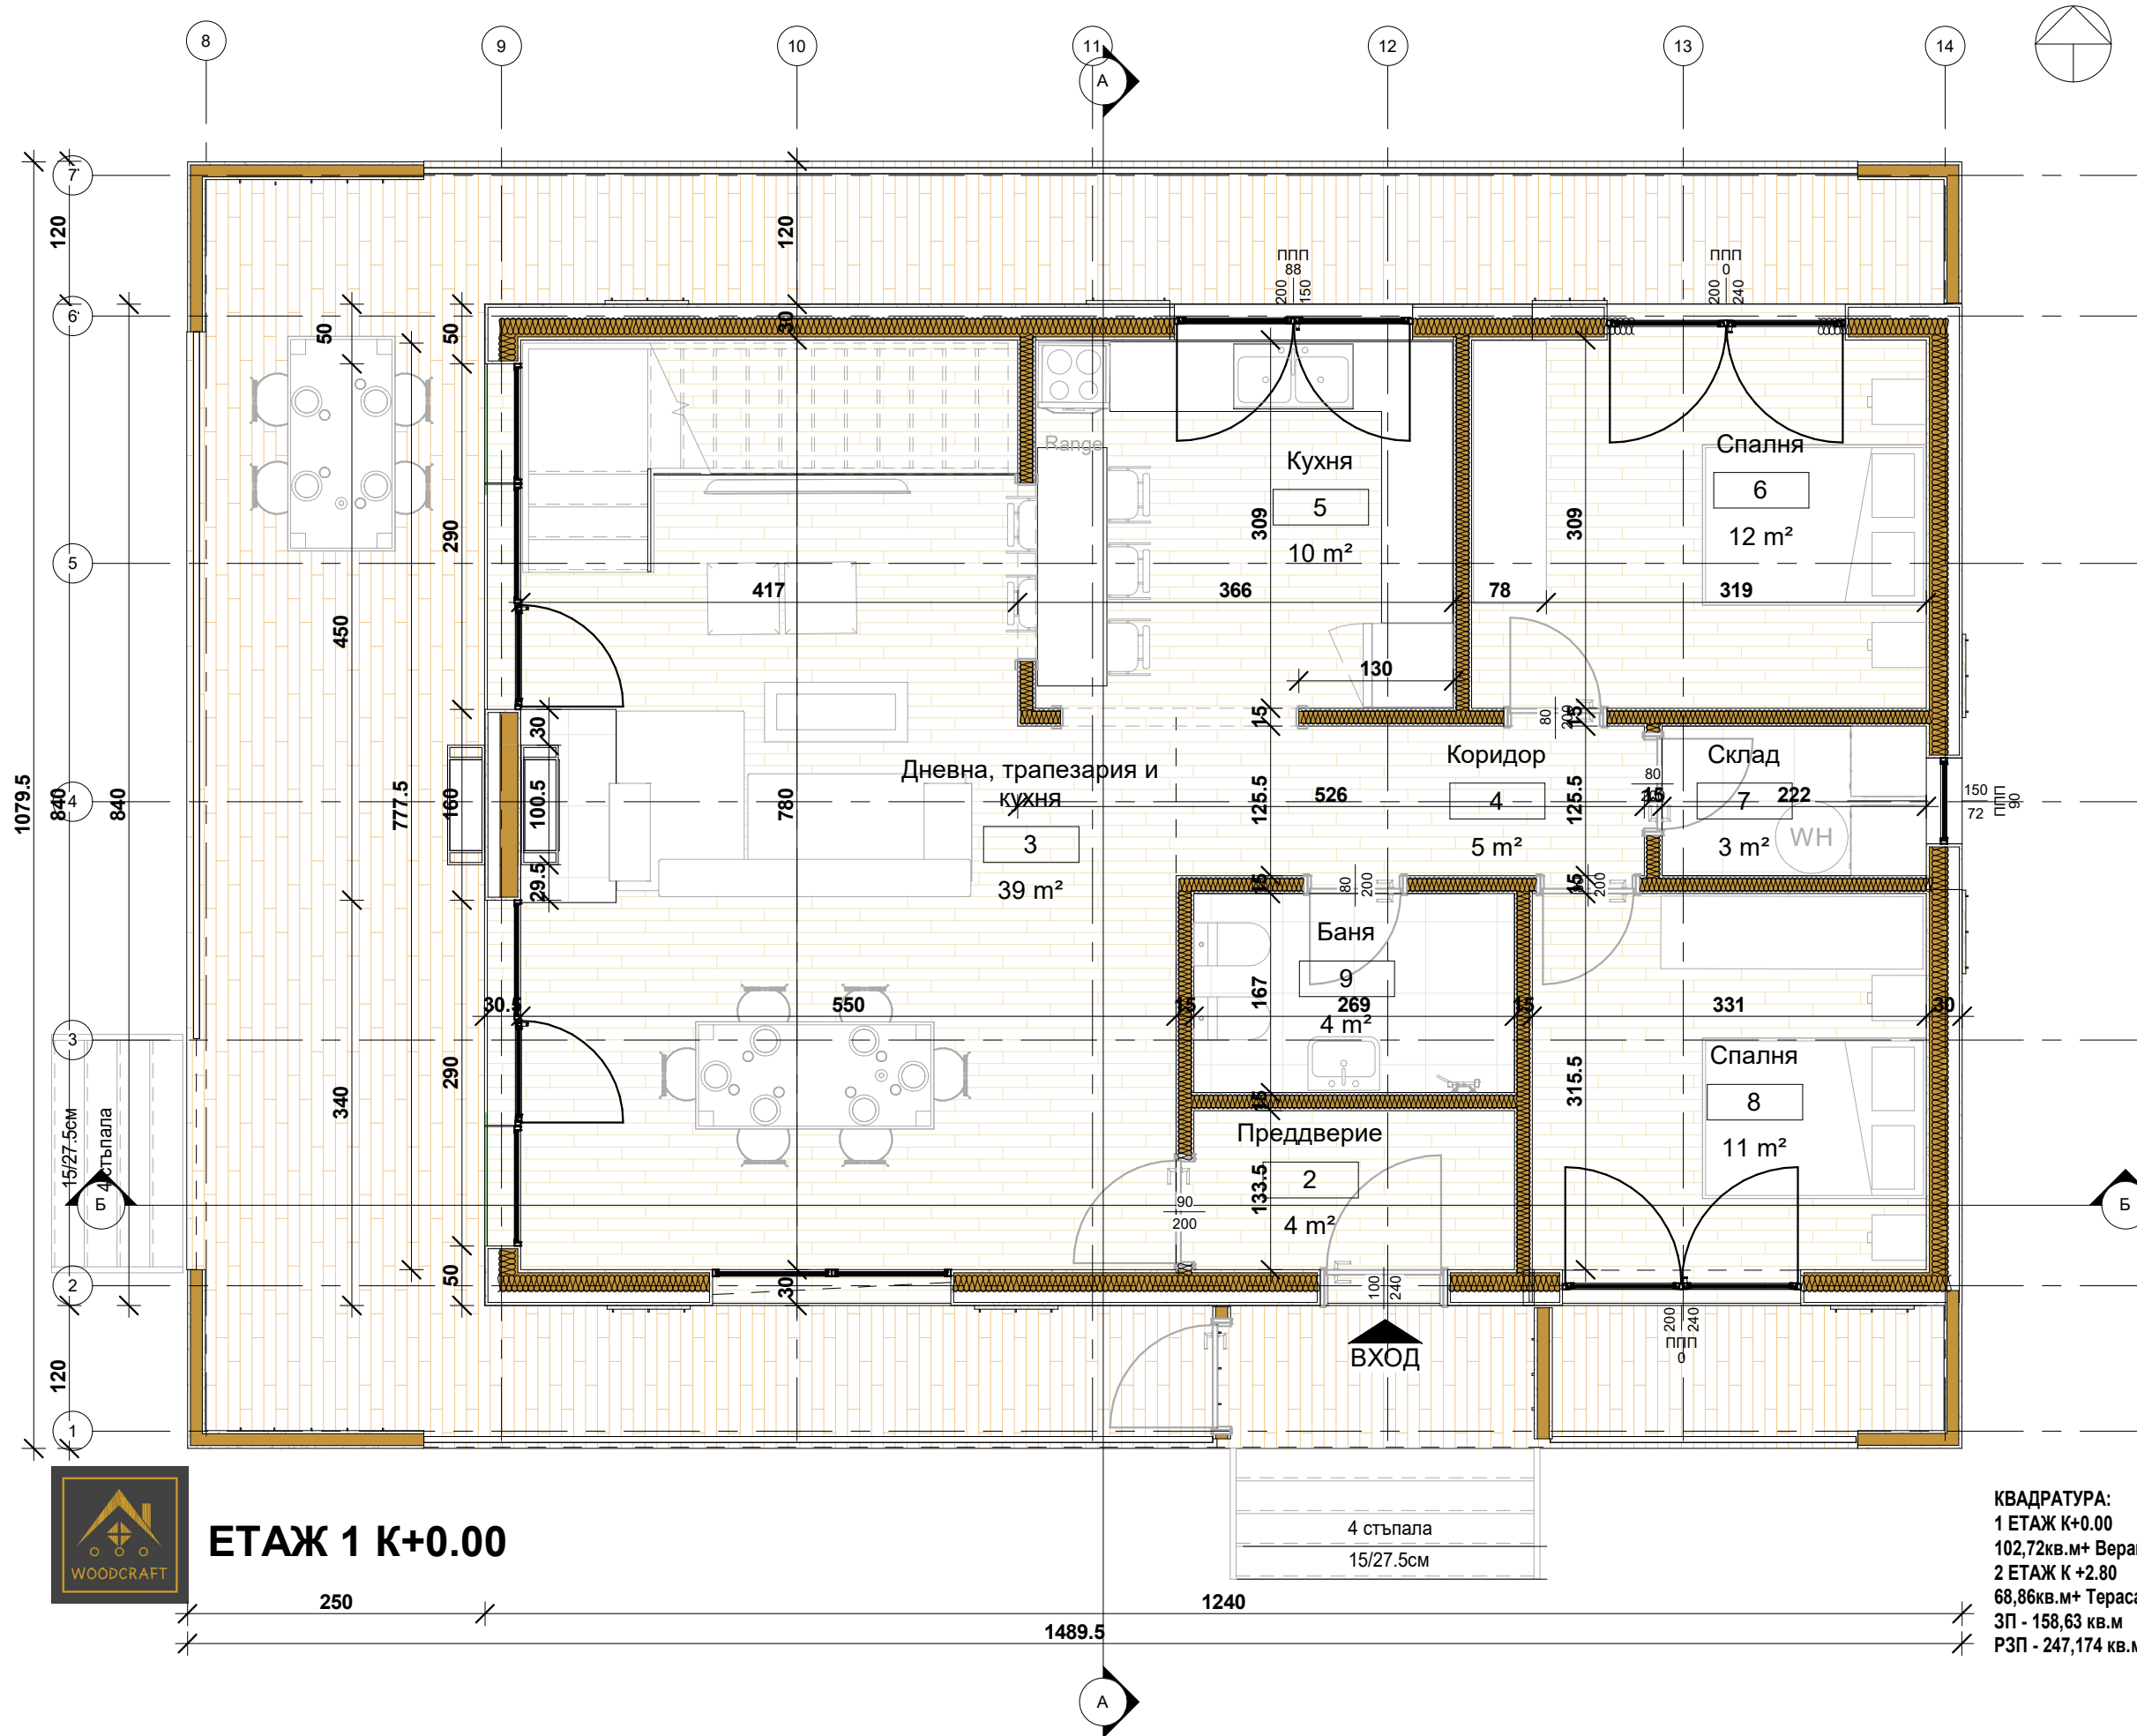

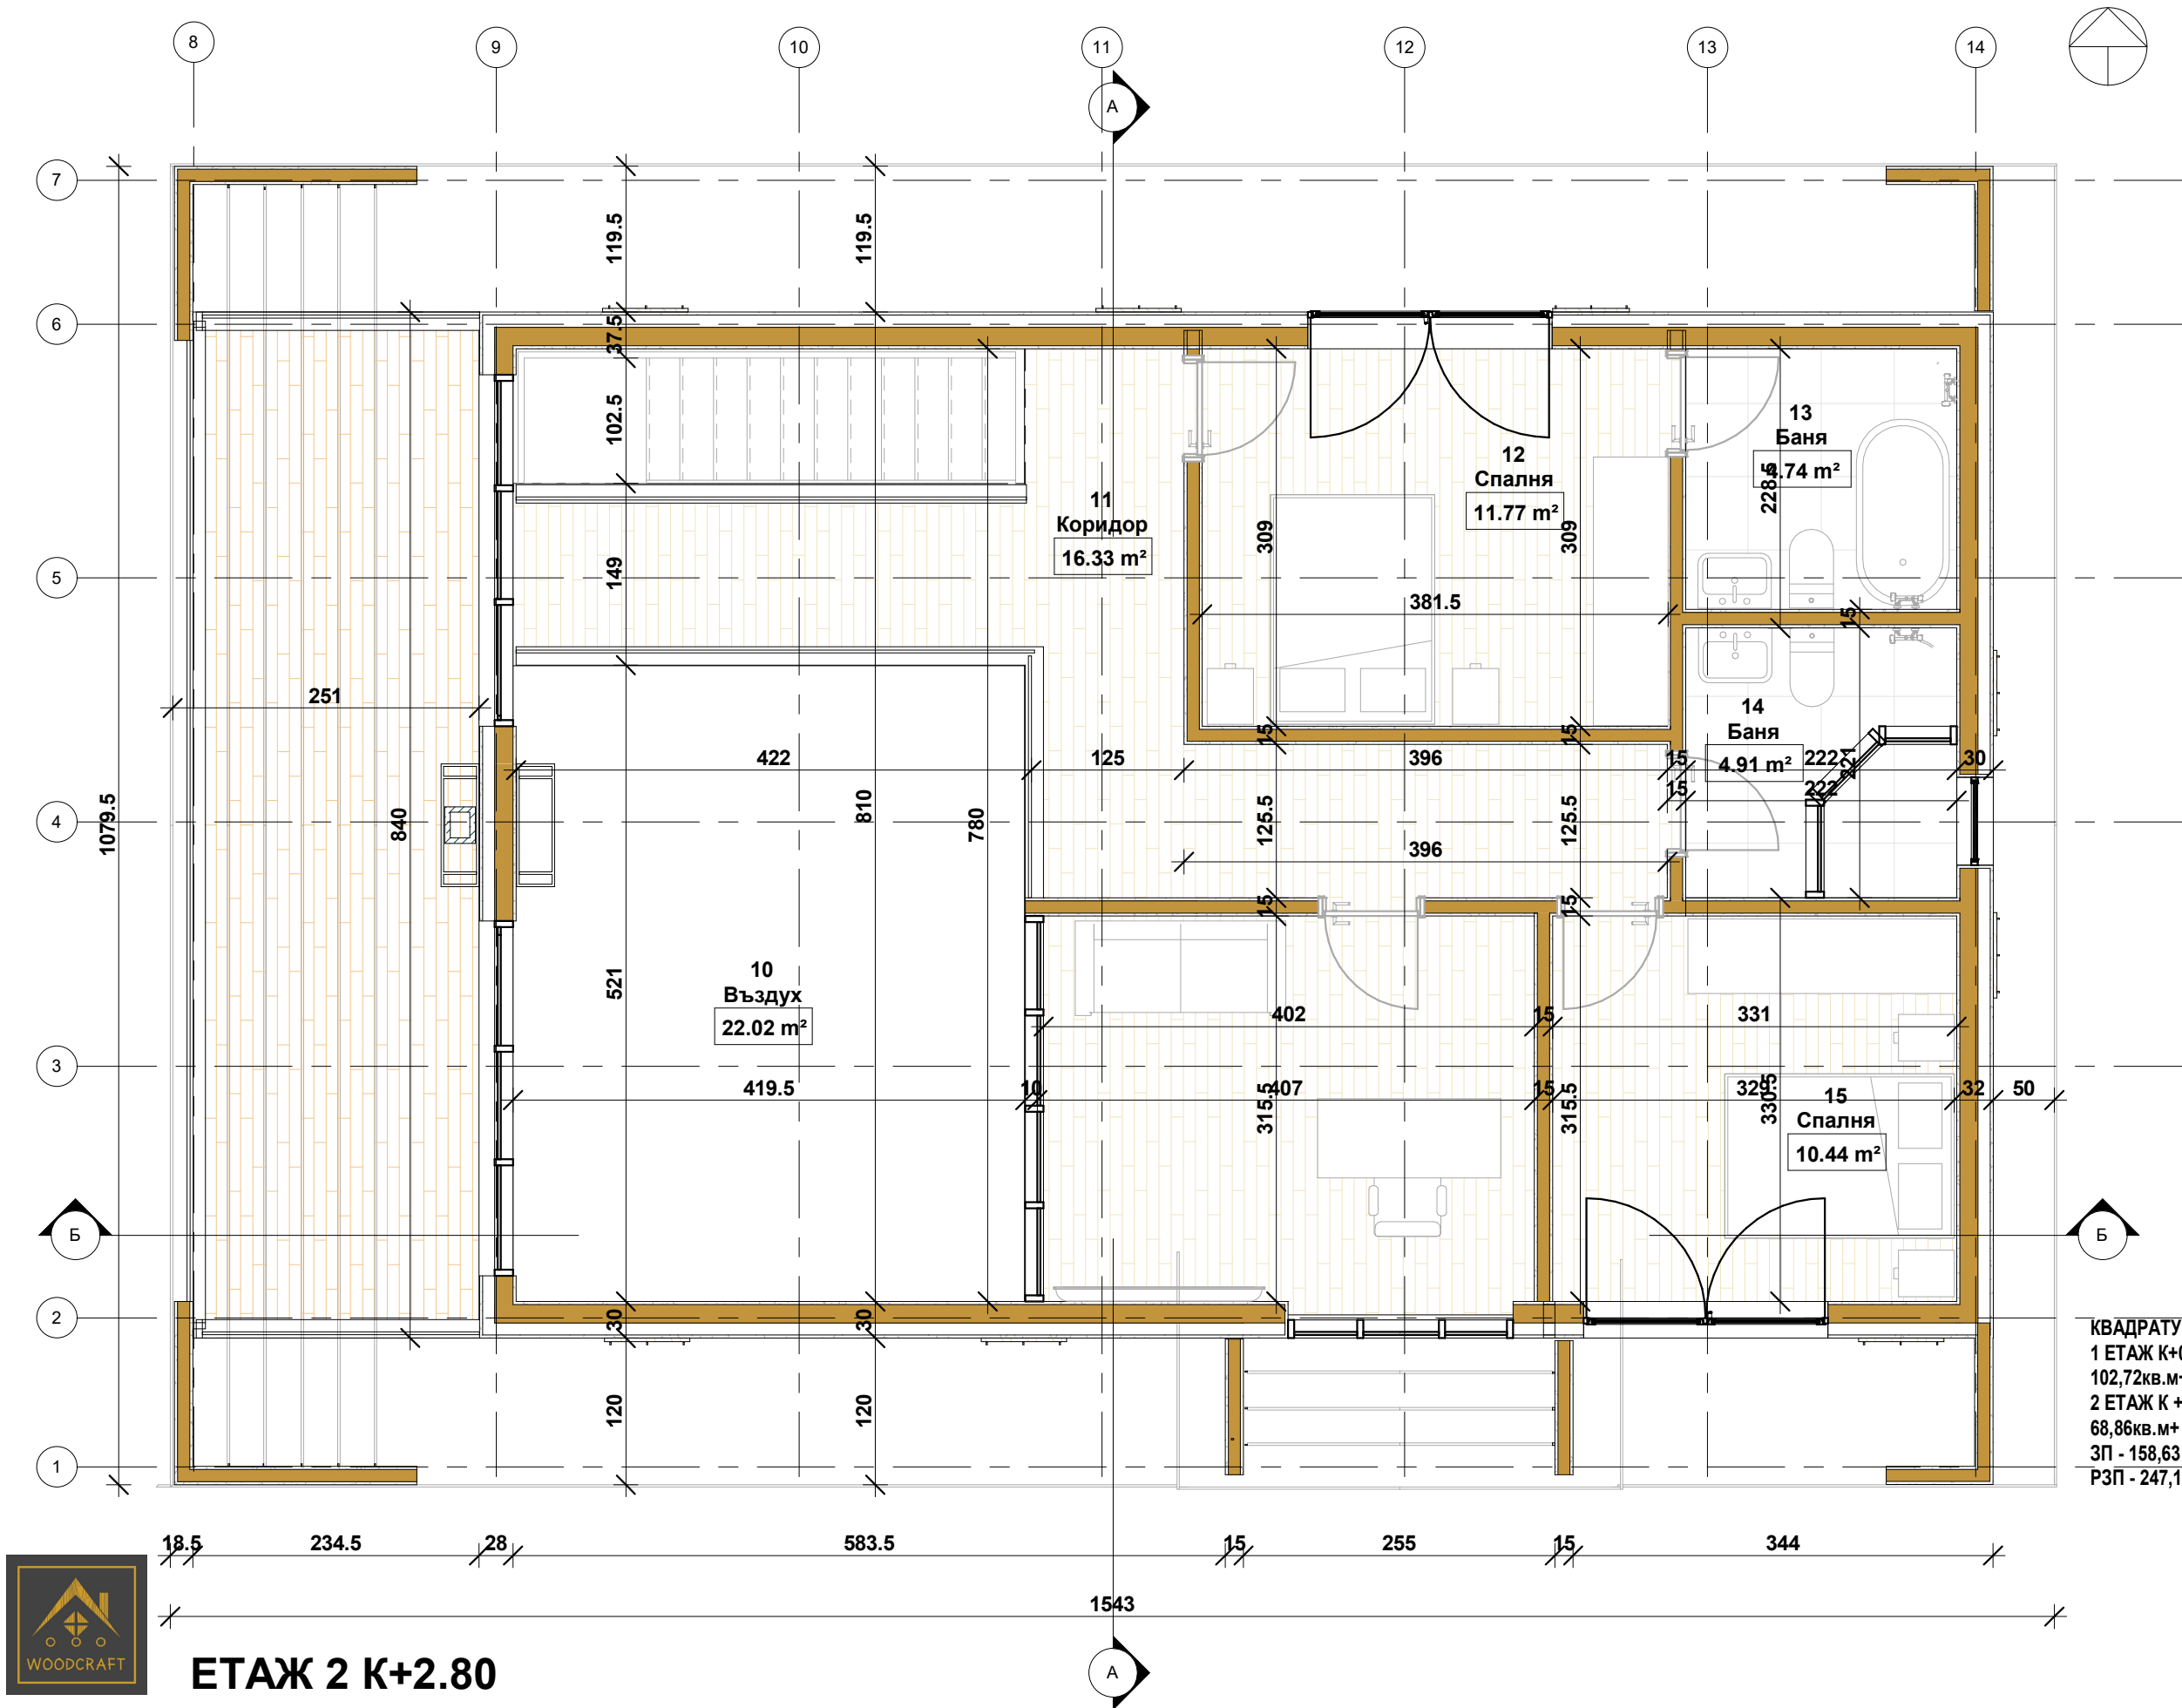

ЕТАЖ 2 К+2.80

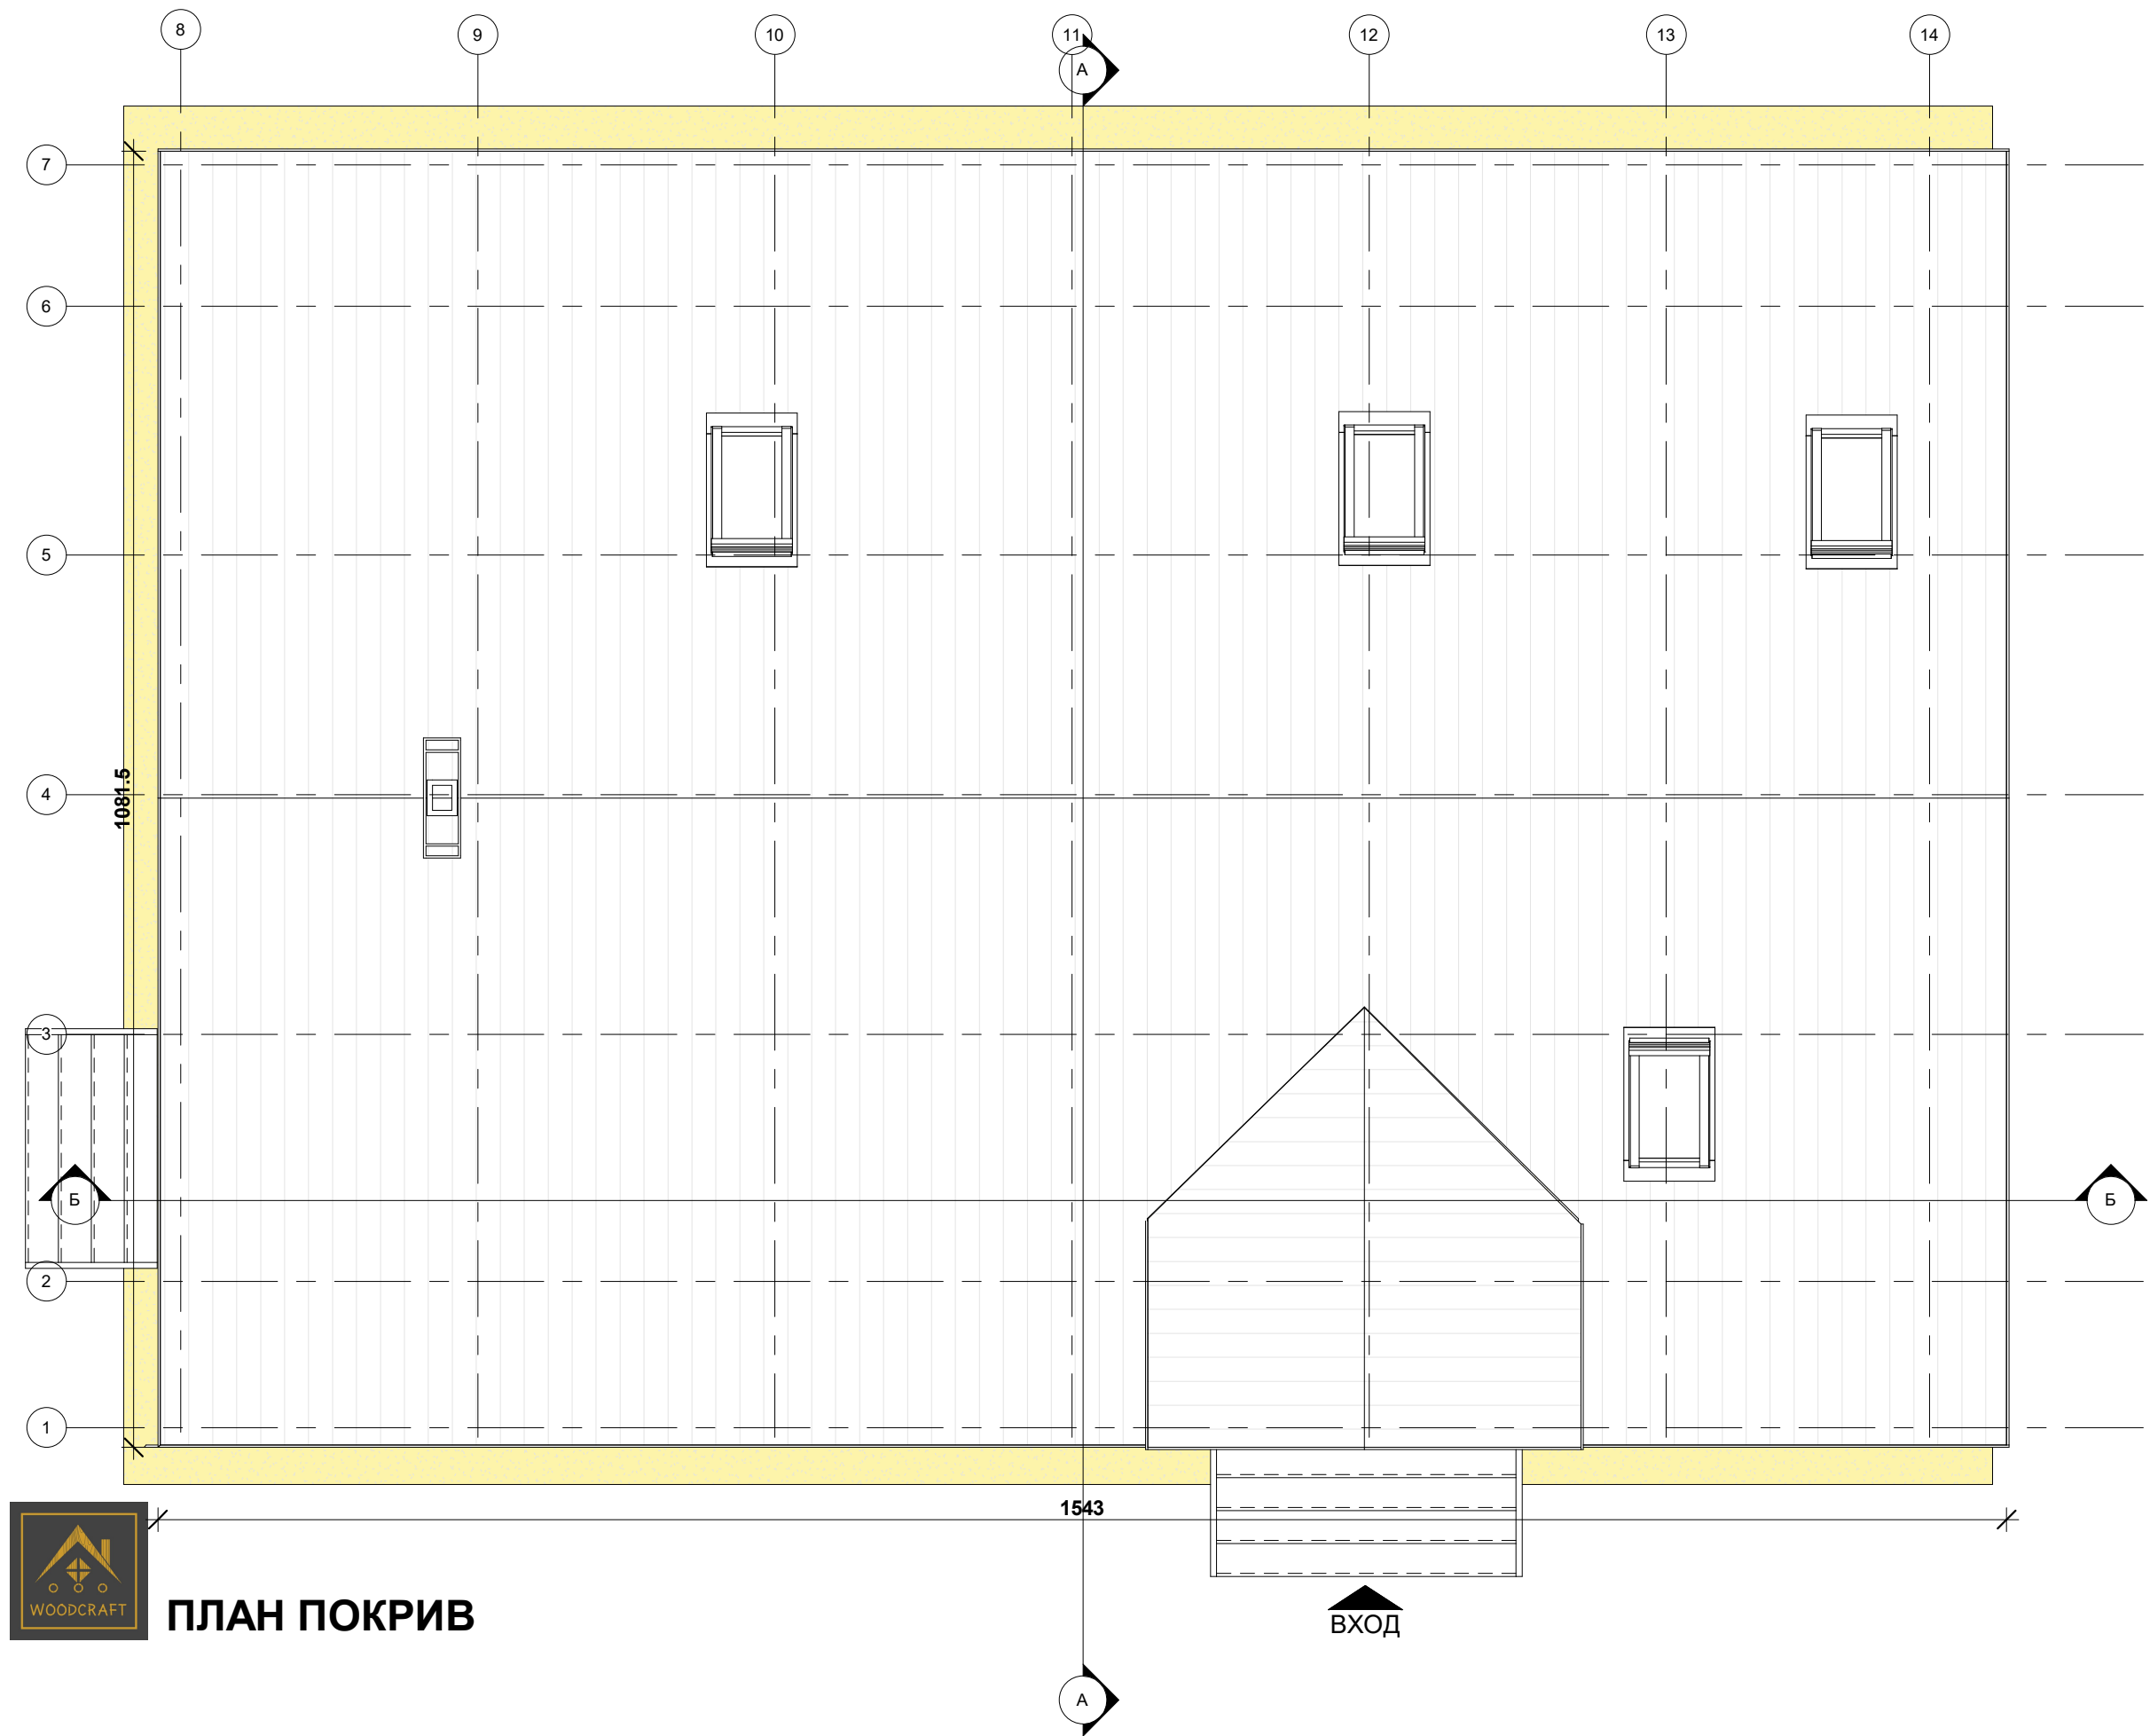



К.Б.
782 см.



К. К.
500 см.



Разделение
280 см.
Етаж 2 - К +2.80




Разделение
0 см.
Етаж 1 - К ±0.00



СР. К. ПР. Т.
-60 см.



КОТА ФУНДАМЕНТИ
-210 см.

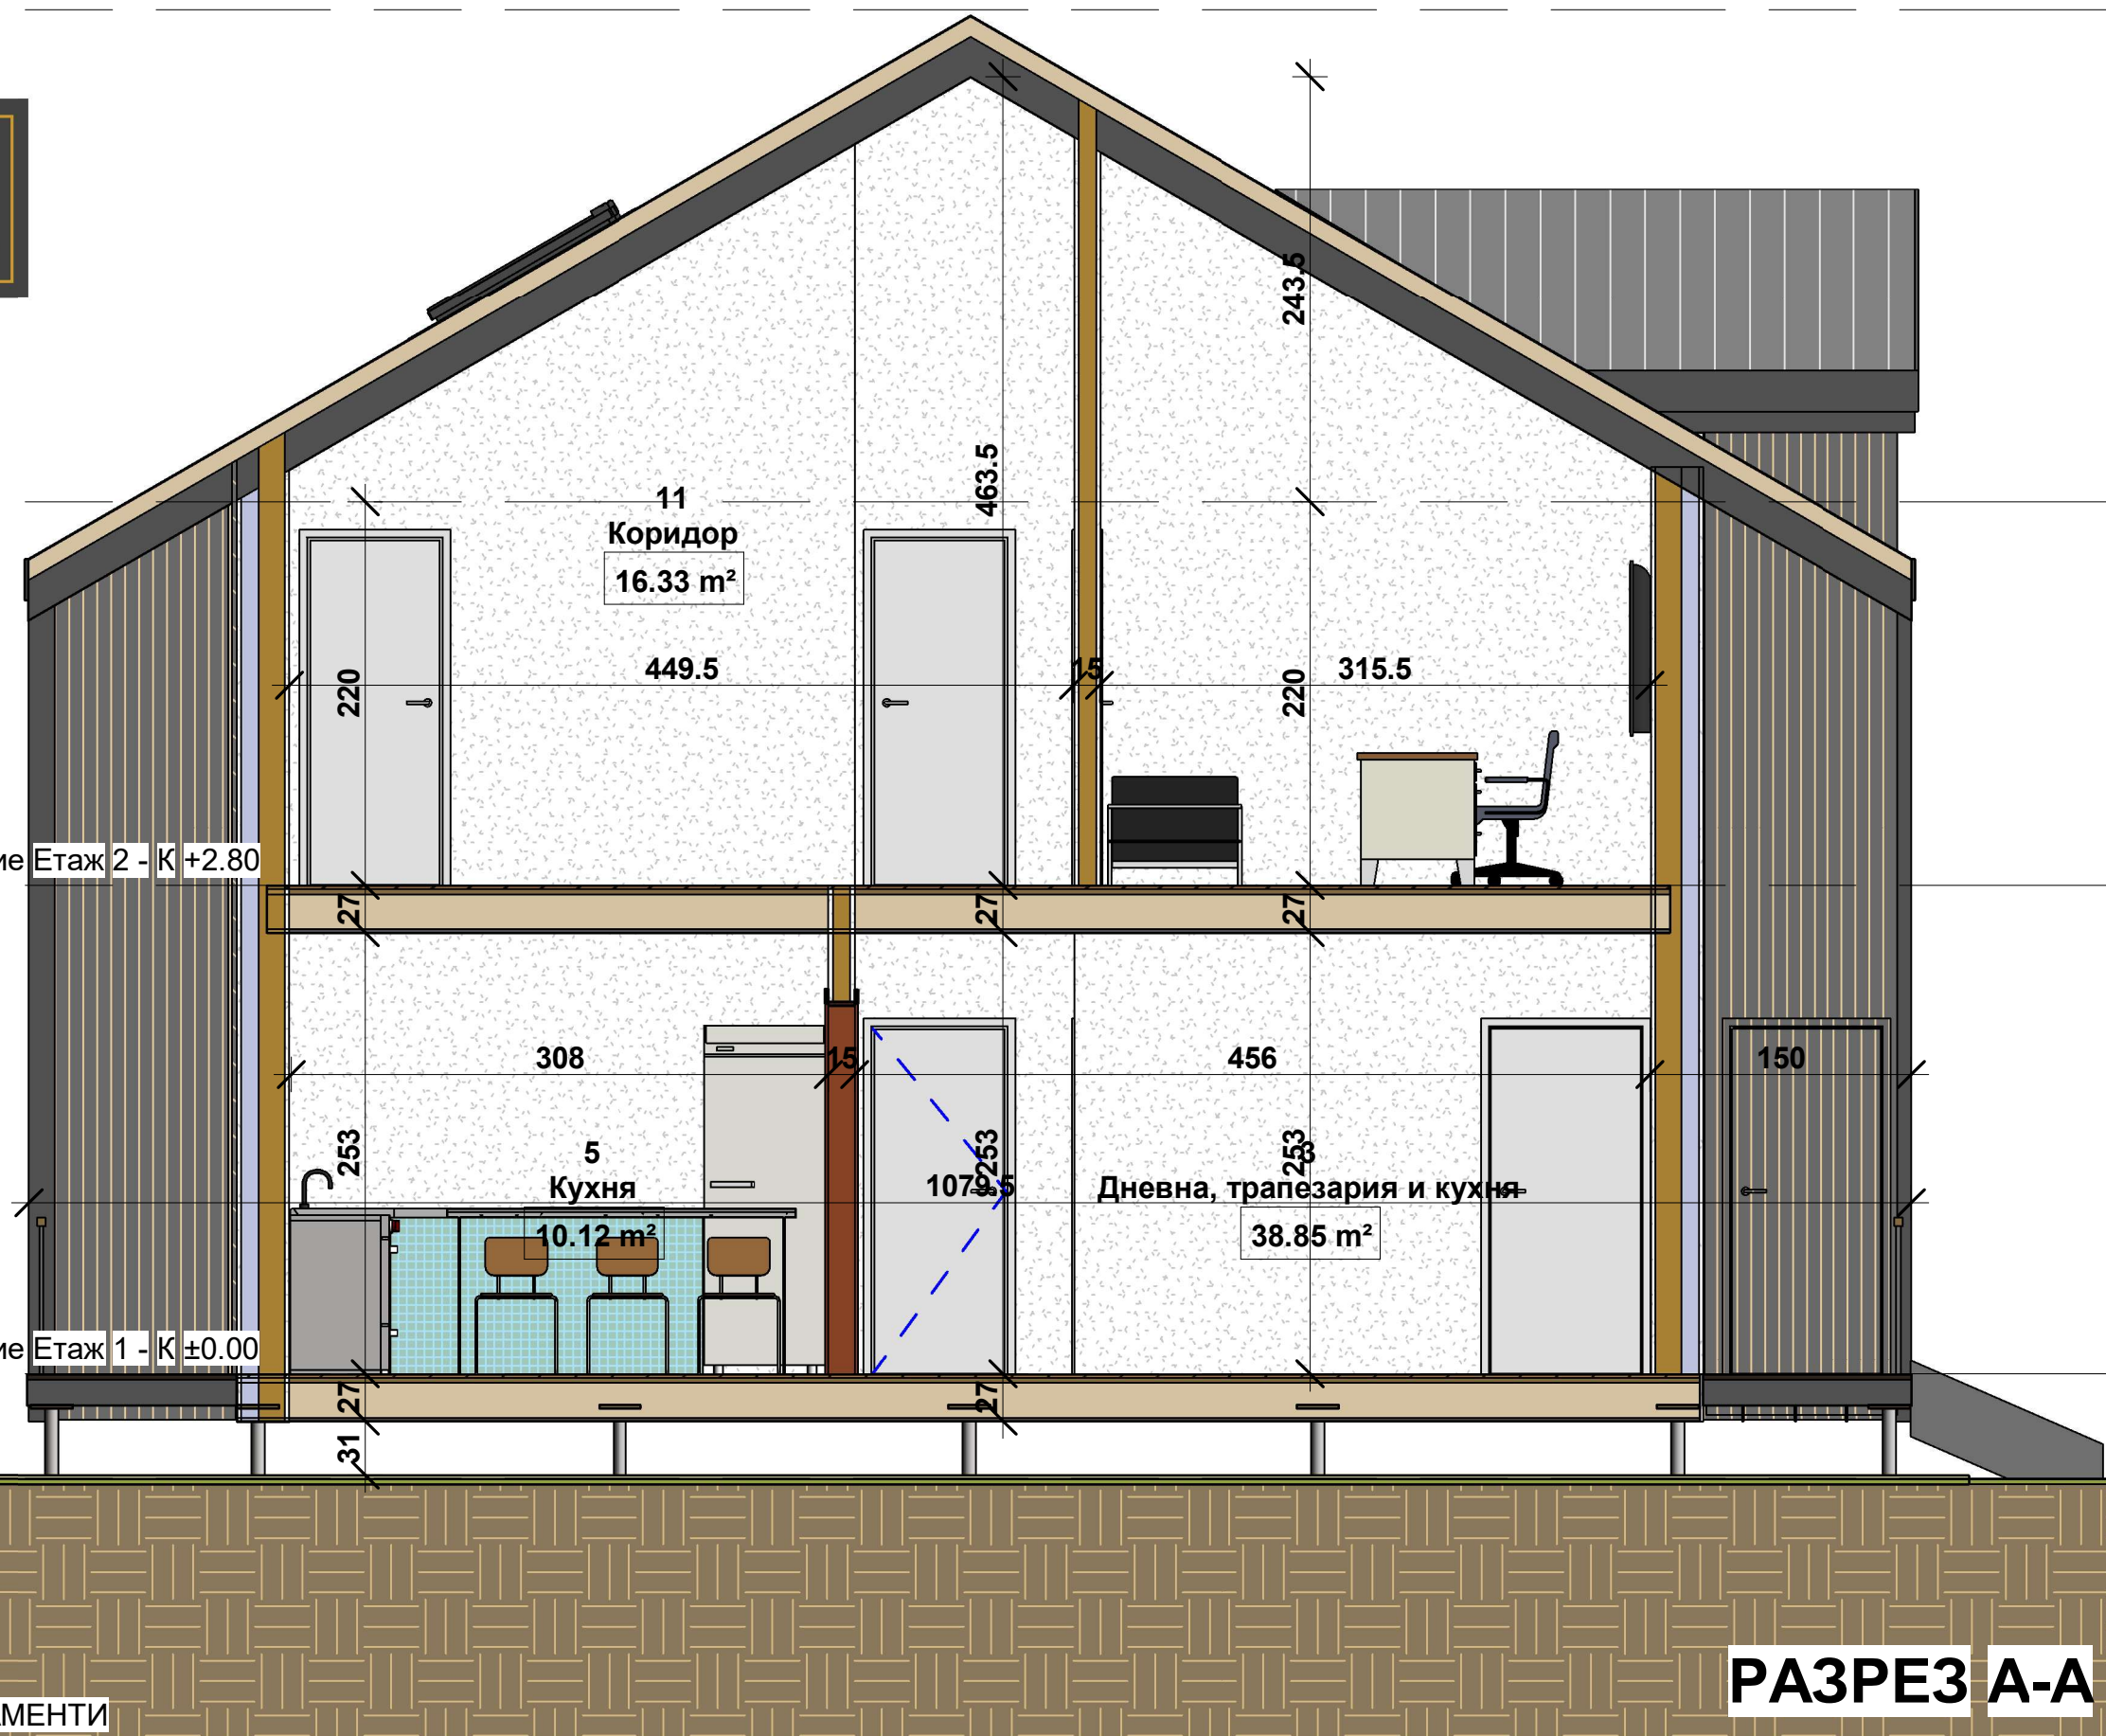

РАЗРЕЗ A-A

